






Voorgevel

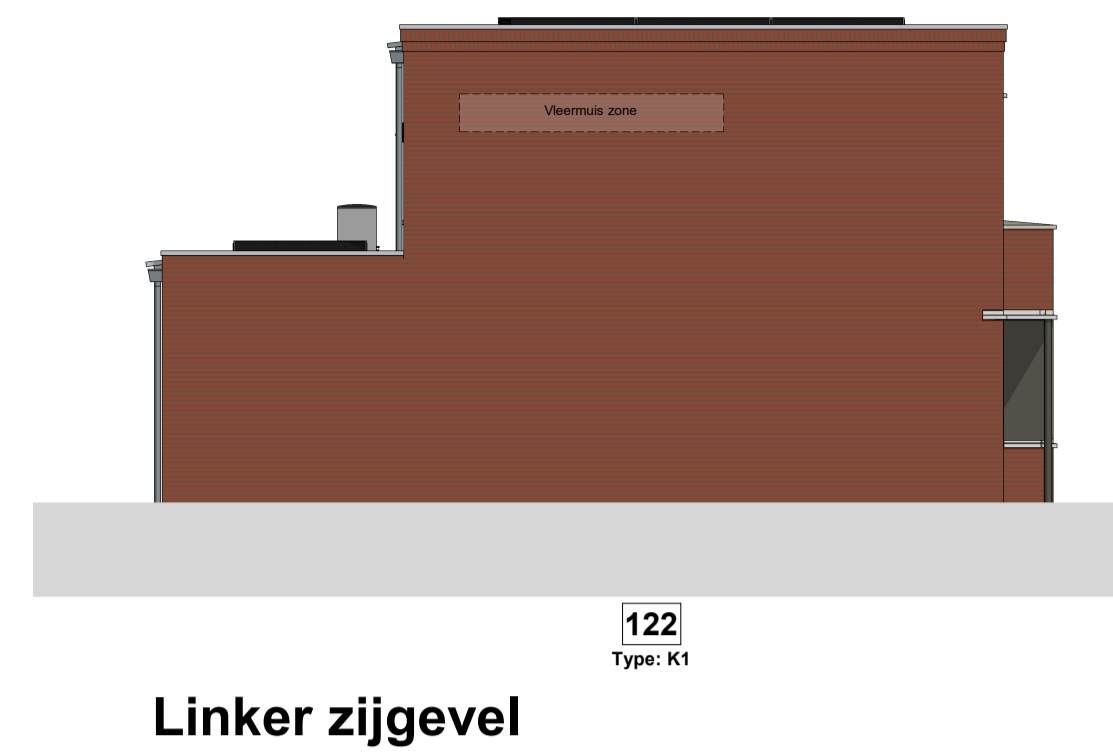


Linker zijgevel

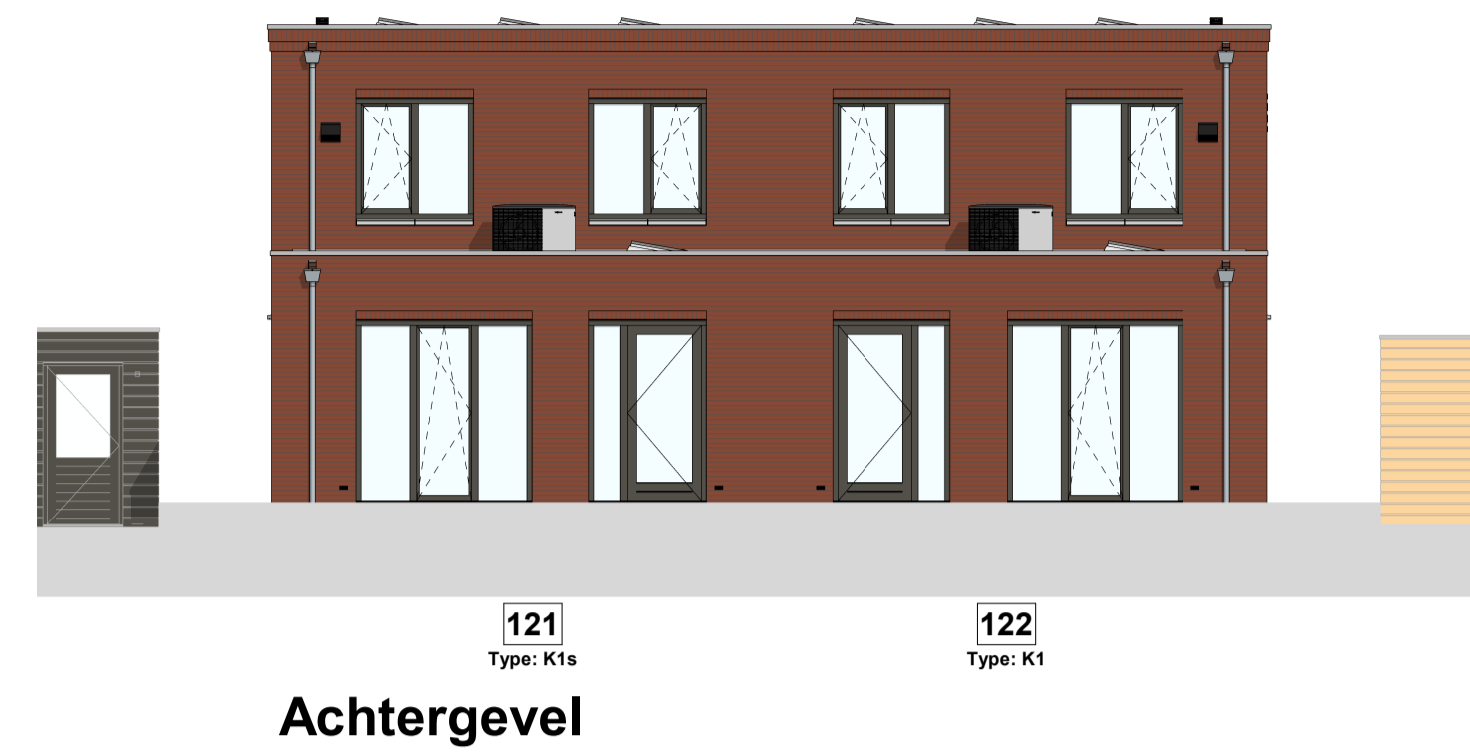

Achtergevel

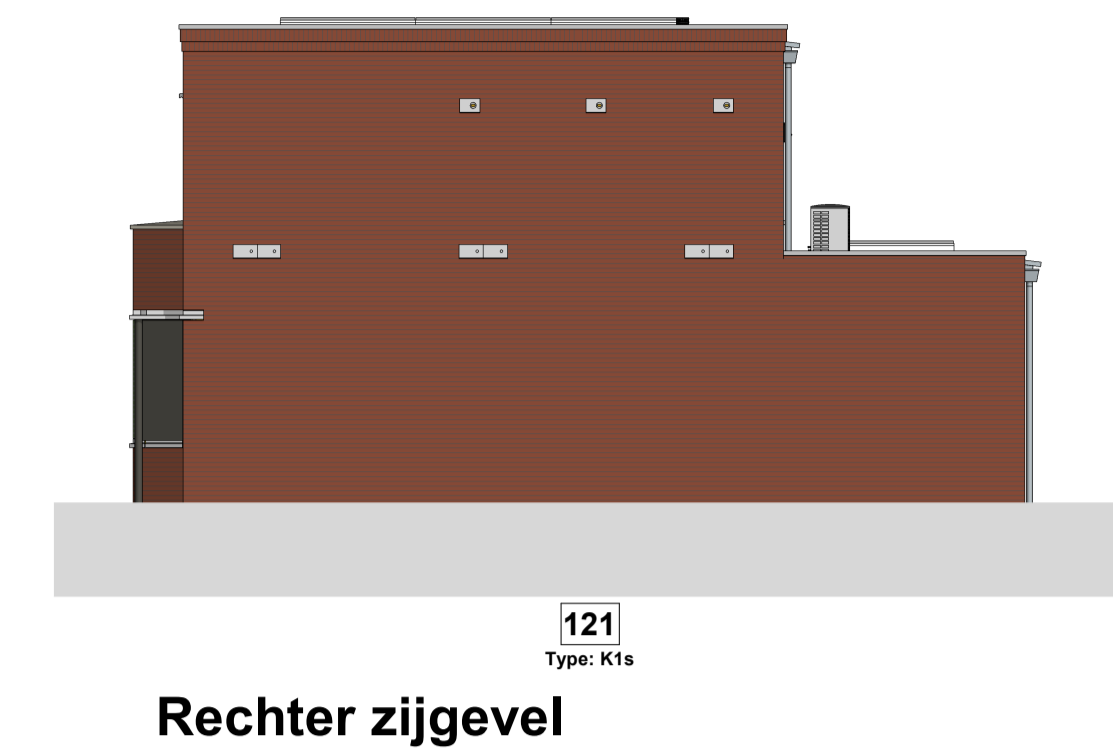


Rechter zijgevel

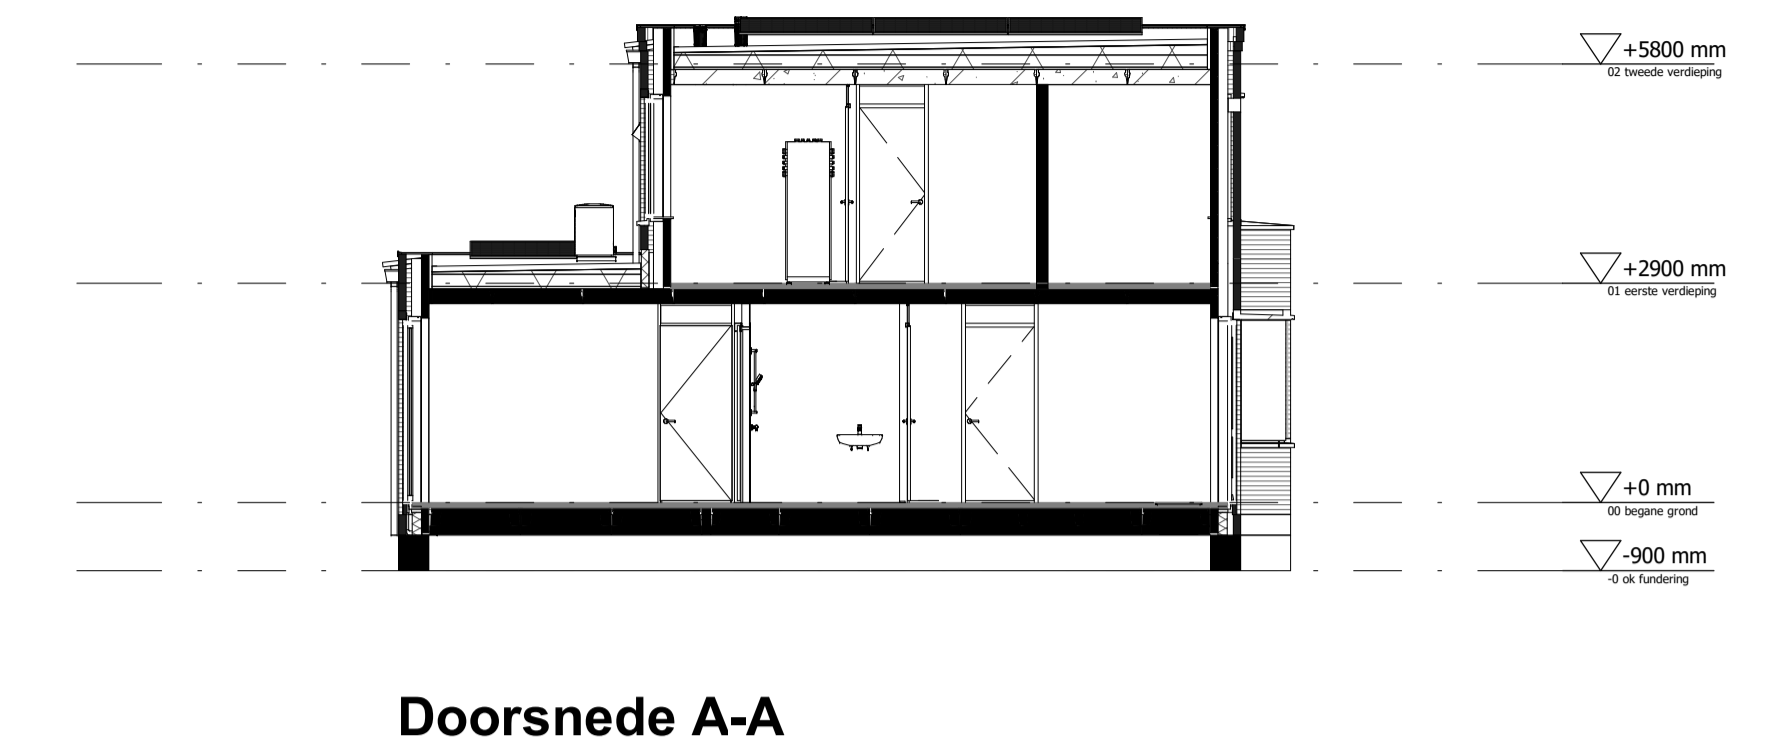


Doorsnede A-A



Begane grond

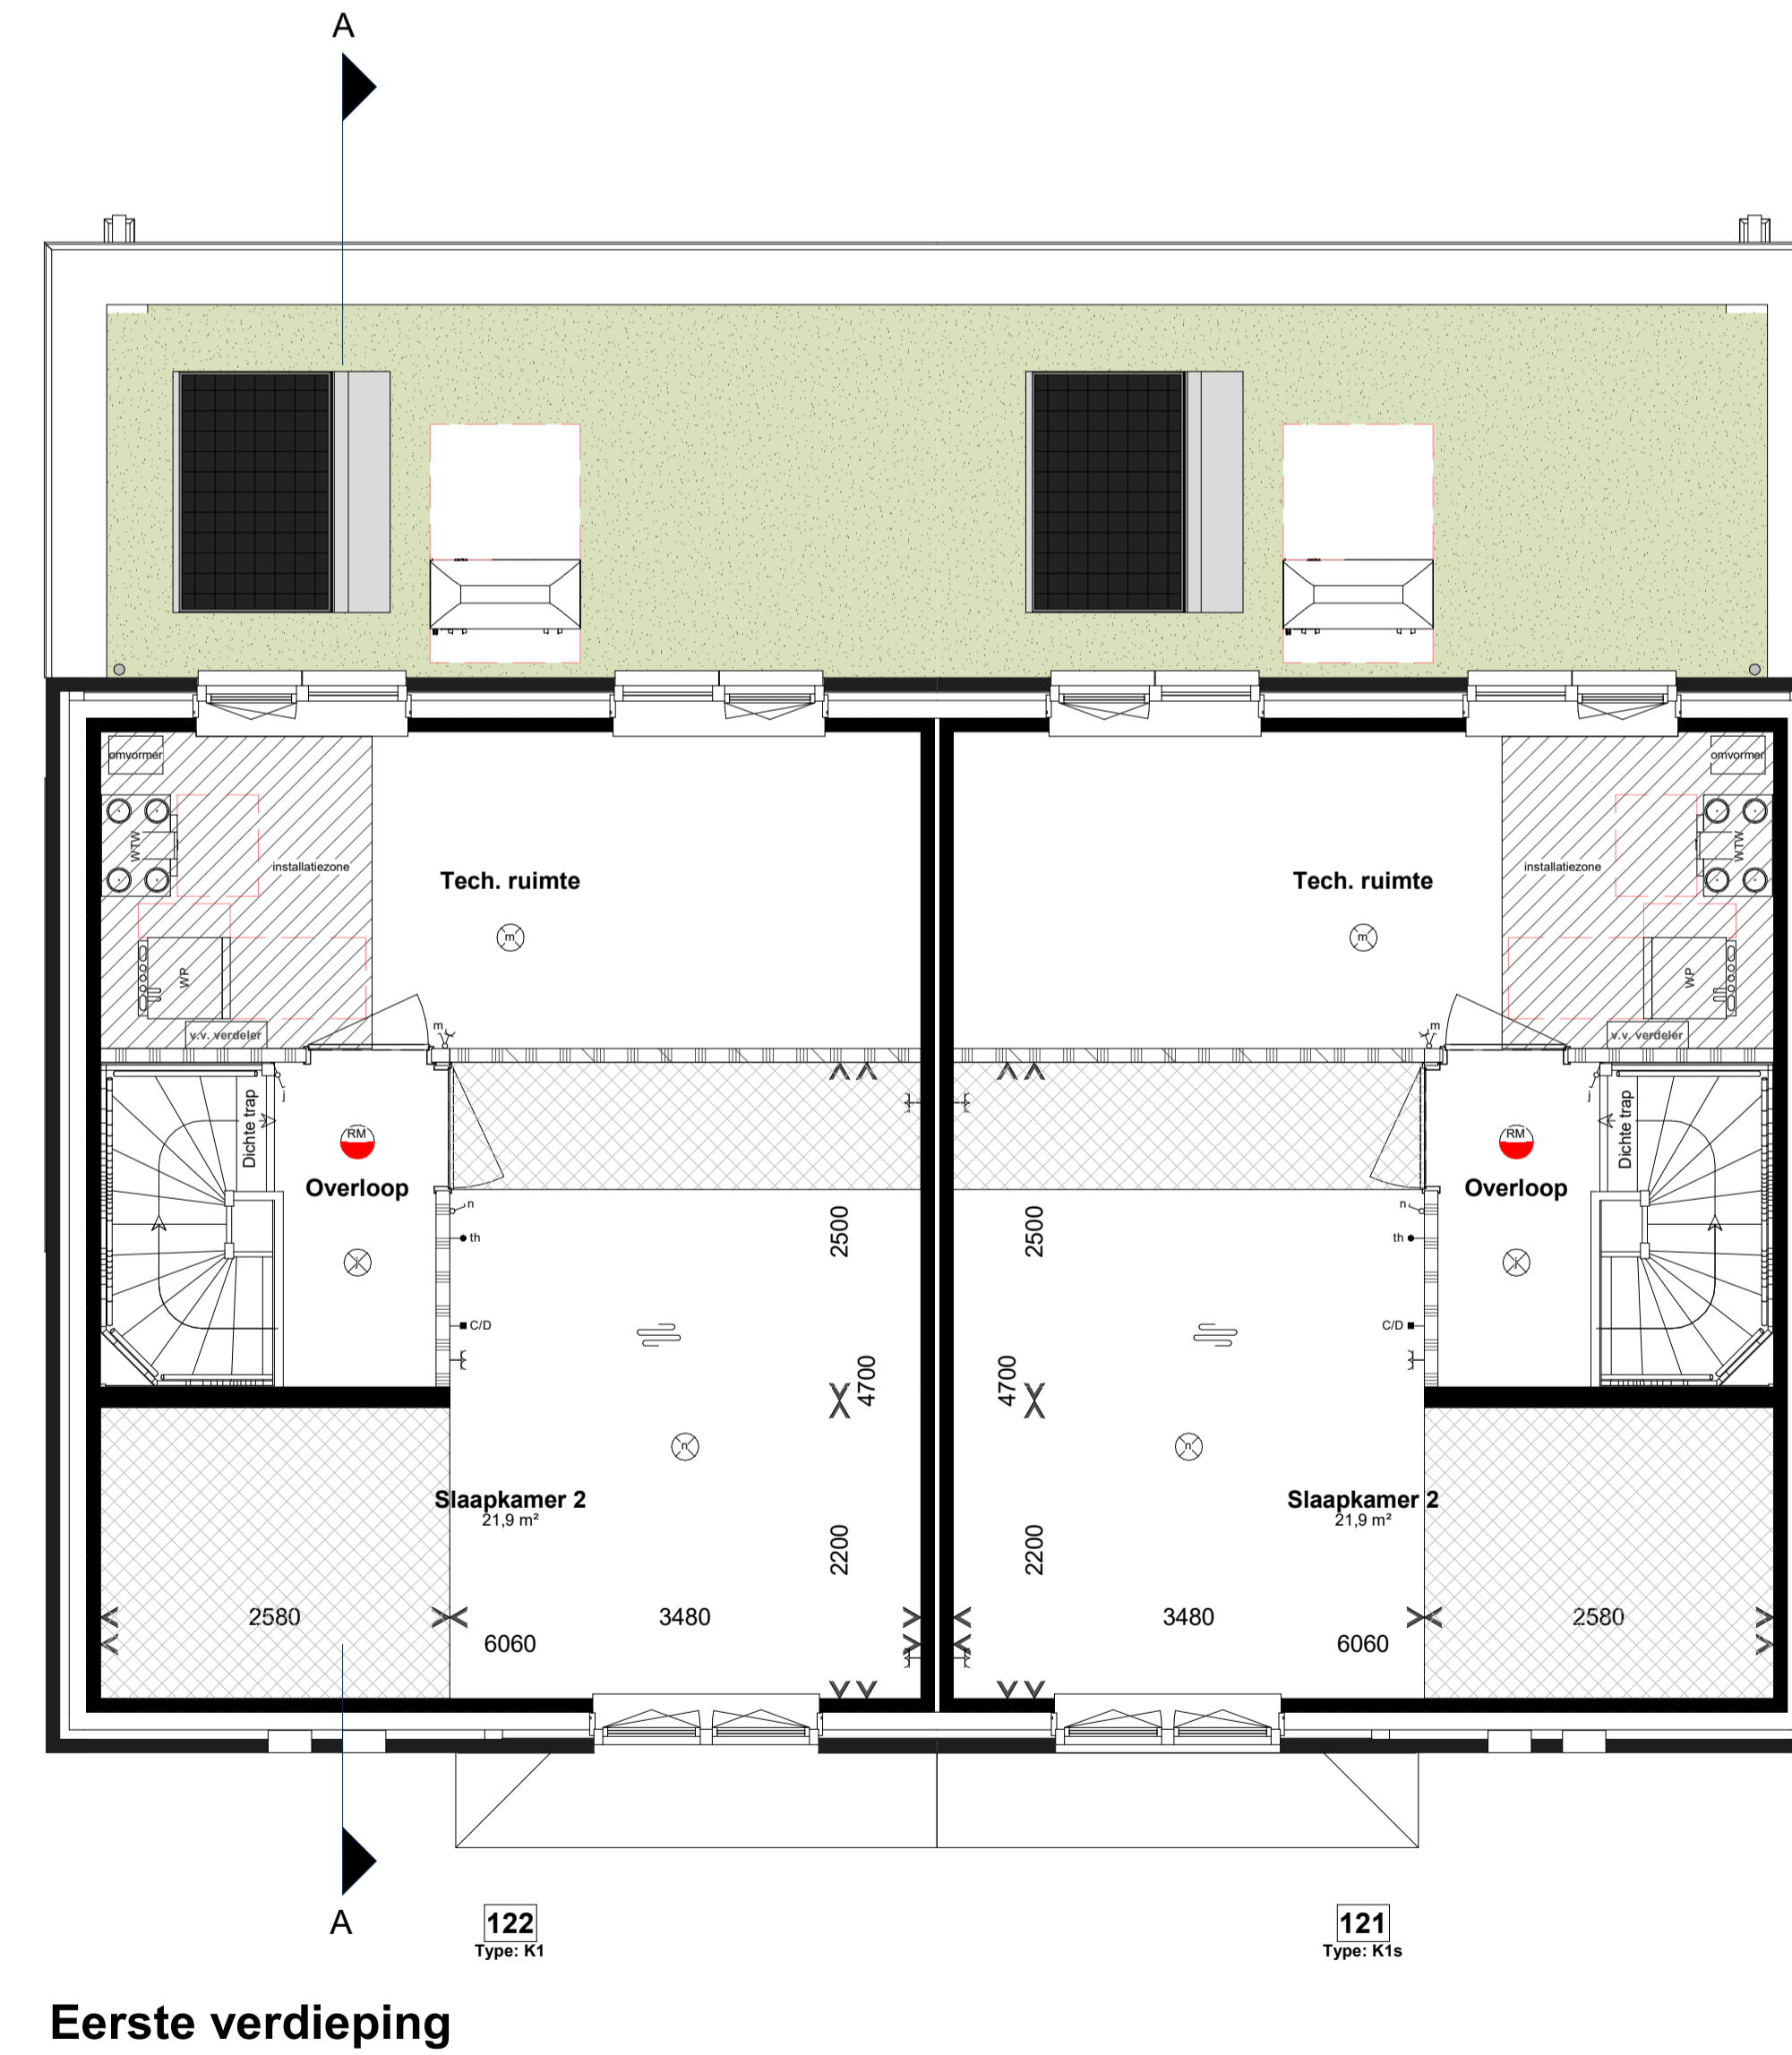

Eerste verdieping

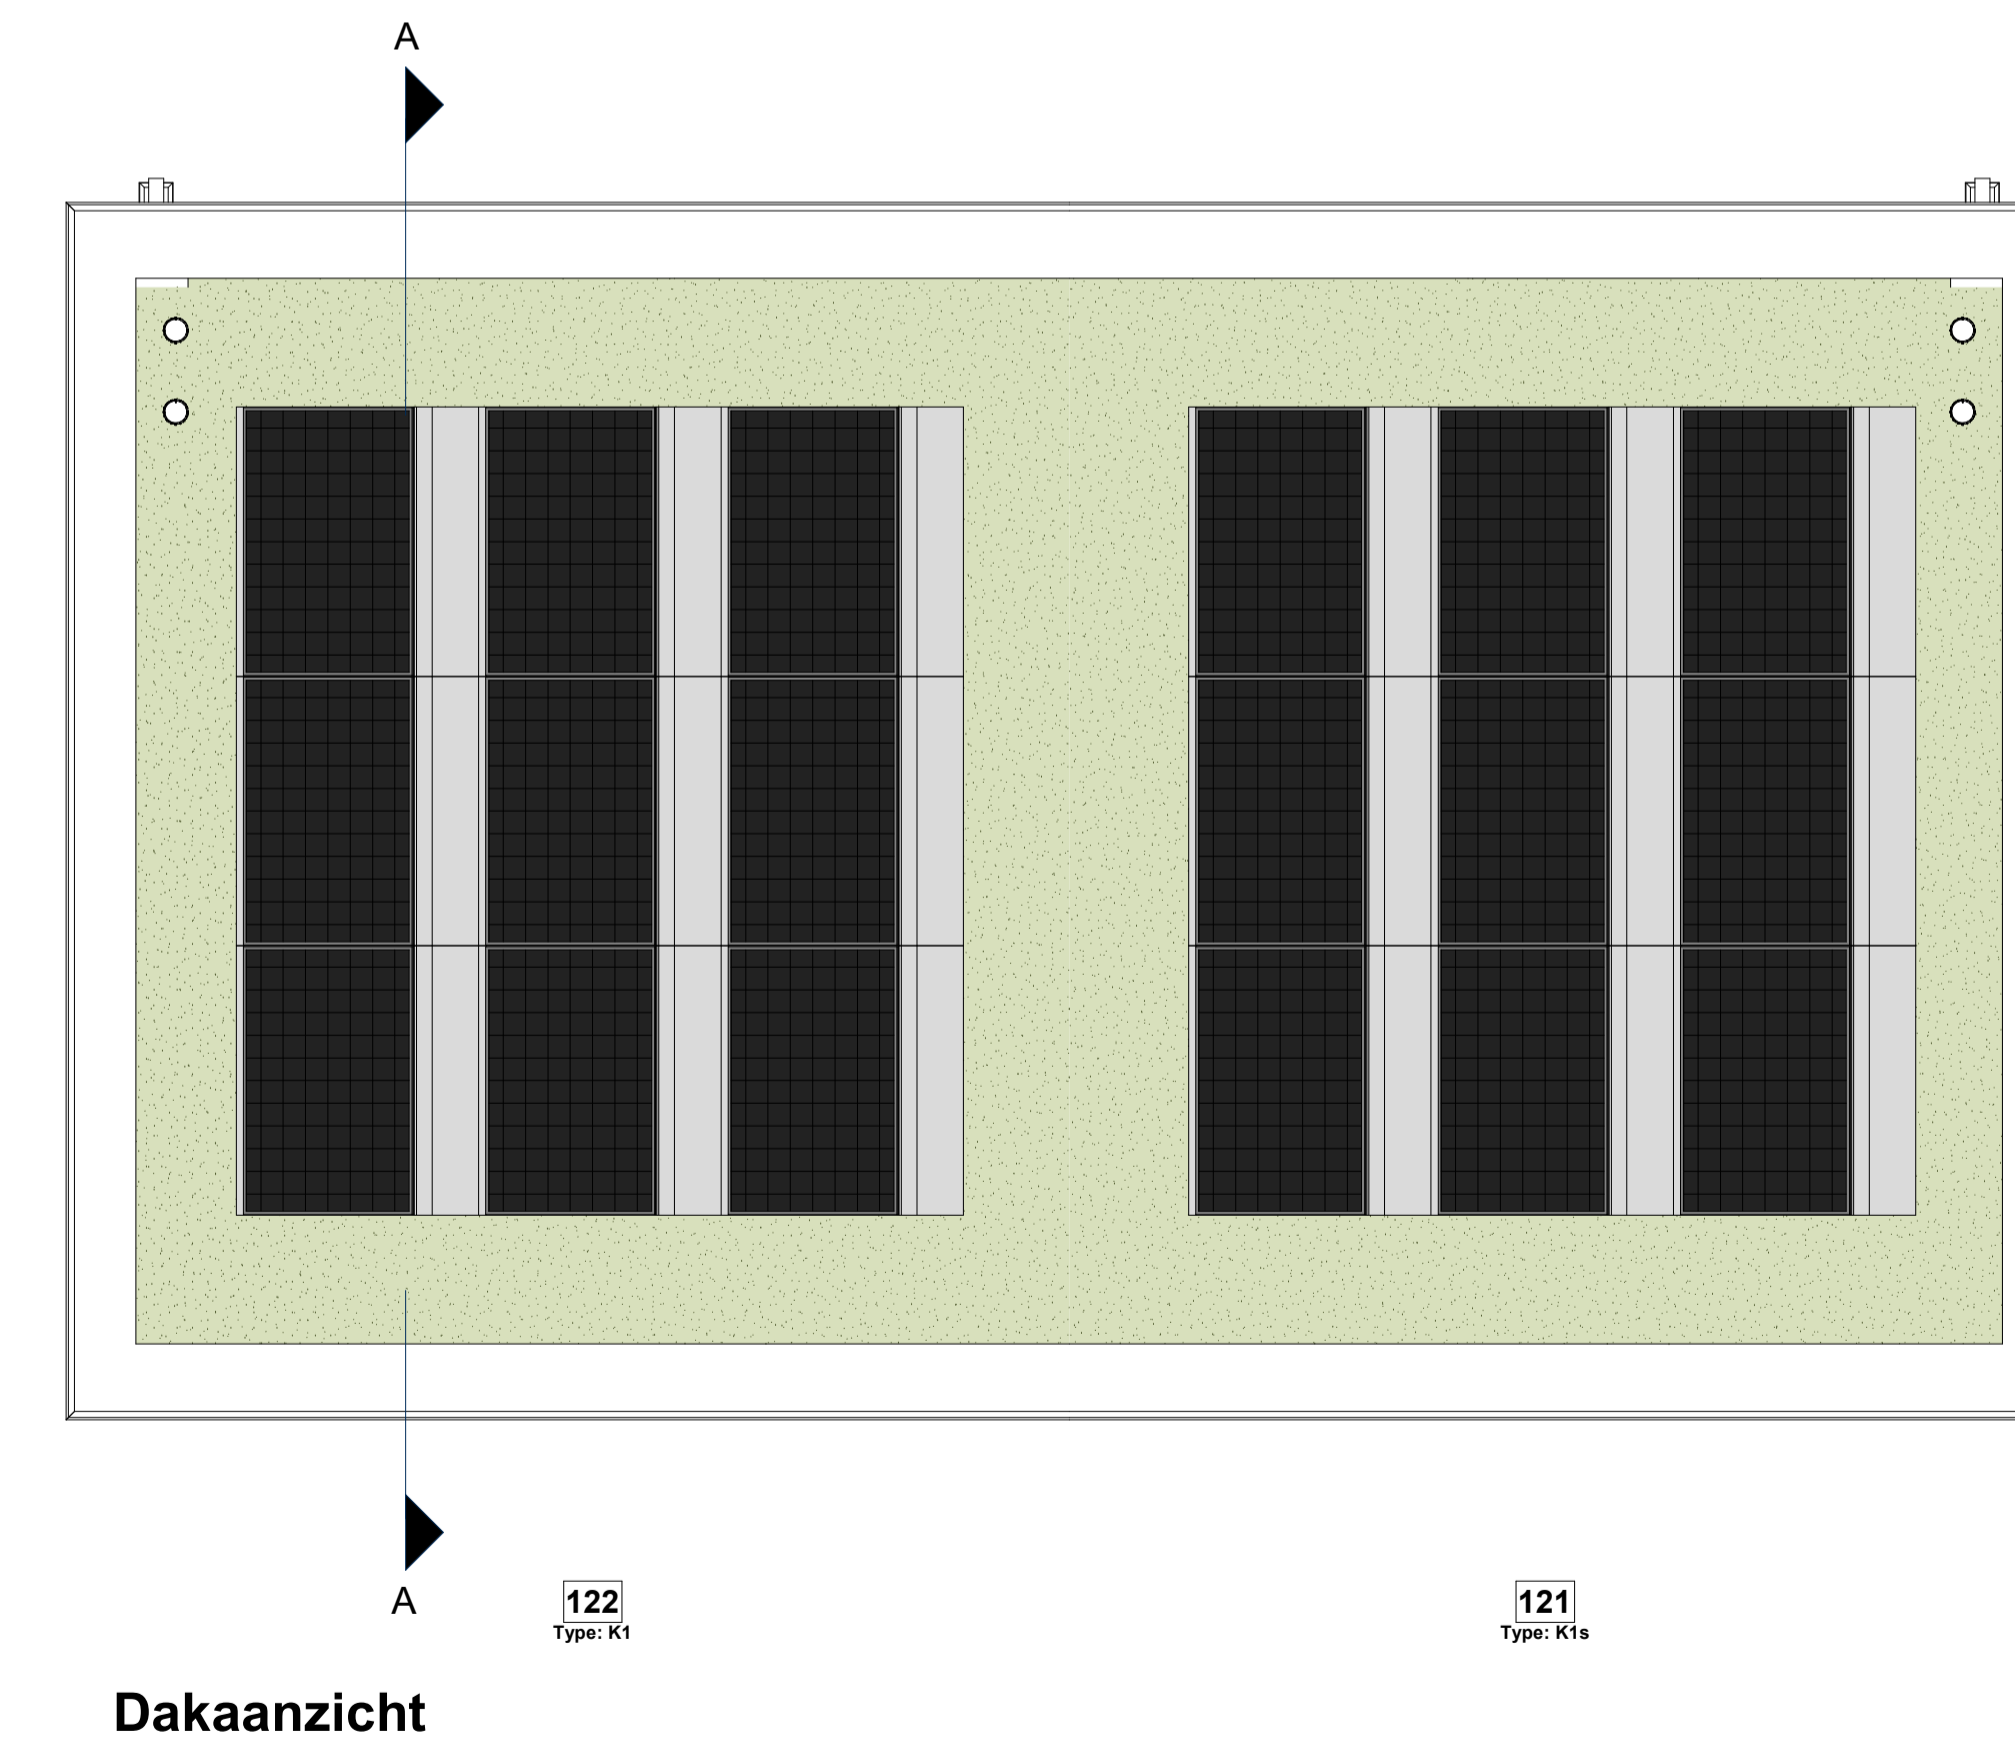

Dakaanzicht

- Renvoor installatie**
- Thermostaat
 - Bediening ventilatie
 - Ventilatieventiel afvoer
 - Ventilatieventiel inblaas
 - Ventilatieventiel
 - Buitenkraan
 - Buitenkraan incl. schroefput
 - Elektrische radiator
 - Vloerverwarming
 - Vloerverwarming verdeeler
- Opsteplaats:**
- PV Omvormer PV-panels
 - WM Wasmachine
 - WD Wasdroger
 - WTW Warmteterugwinning unit
 - WP Warmtepomp
- Renvoor elektrisch**
- Wandcontactdoos enkel
 - Wandcontactdoos dubbel
 - Bekdrukker
 - Belschel
 - Bedrade leiding t.b.v. wasdroger
 - Schakelaar enkel
 - Schakelaar serie
 - Schakelaar wissel
 - Schakelaar met wandcontactdoos
 - Centraal aardingspunt
 - Wandlichtpunt
 - Plafondlichtpunt
 - Rookmelder
 - UTP en COAX kabel in 1 bus niet afgemonteerd
- Renvoor bouwkundig**
- Buitenmuur
 - Woningsscheidende muur
 - Lichte scheidingswanden
 - Hemelwaterafvoer
 - Ventilatorooster
 - Gekrijtstreepje verblijfsgebied t.b.v. equivalente daglichtoppervlakte
 - Huismus neststeen
 - Gierzwaluw neststeen
 - Zwarte roodstaart neststeen
 - Open stootvoegen t.b.v. vloermuzen
 - Basispositie pv-paneel
 - Optioneel pv-paneel

Aan deze artist impression kunnen geen rechten worden ontleend. Indeling keuken indicatief, leidingwerk conform nutskening. U kunt kiezen uit de basiswoning, waarbij eventueel nog gecombineerd kan worden met enkele opties. Op basis van uw wensen zal een individuele tekening worden gemaakt, de gevelindeling kan hierdoor eventueel ook wijzigen. Daarbij is het mogelijk dat de door u gewenste combinatie nader bekeken moet worden op ontwerptechnische, bouwbesluit technische en installatietechnische uitgangspunten. Het aantal, de positie en de formatie van de zonnepanelen is indicatief en kan per woning verschillen. Dit heeft mede te maken met de oriëntatie van de woningen ten opzichte van de zon, het type woning (vrijstaande-, hoek- of tussenwoning). Het definitieve aantal panelen wordt in een later stadium berekend conform de eisen van het bouwbesluit.

De aangegeven materialen en maatvoering zijn indicatief. In werkelijkheid kunnen (geringe) afwijkingen vanwege, bouwwijze, stabiliteit en/of voorschriften van overheidswege of, nutsbedrijven mogelijk zijn, zonder dat hier rechten aan ontleend kunnen worden.



Verkoop

Plattegronden, Gevels en Doorsnede
Bouwnummer 121-122

Project:
Hazenpark
Nijmegen
Ontwikkelaar:
Van de Klok

Datum: 19-04-2024
Getekend: BAZ
Versie: 1.1
Schaal: 1:50 / 1:100
Afmeting: A1 XXXL (594x1471)

Projectnummer:
1016012
Bladnummer:
VK_121-122