


Derde verdieping / dakaanzicht

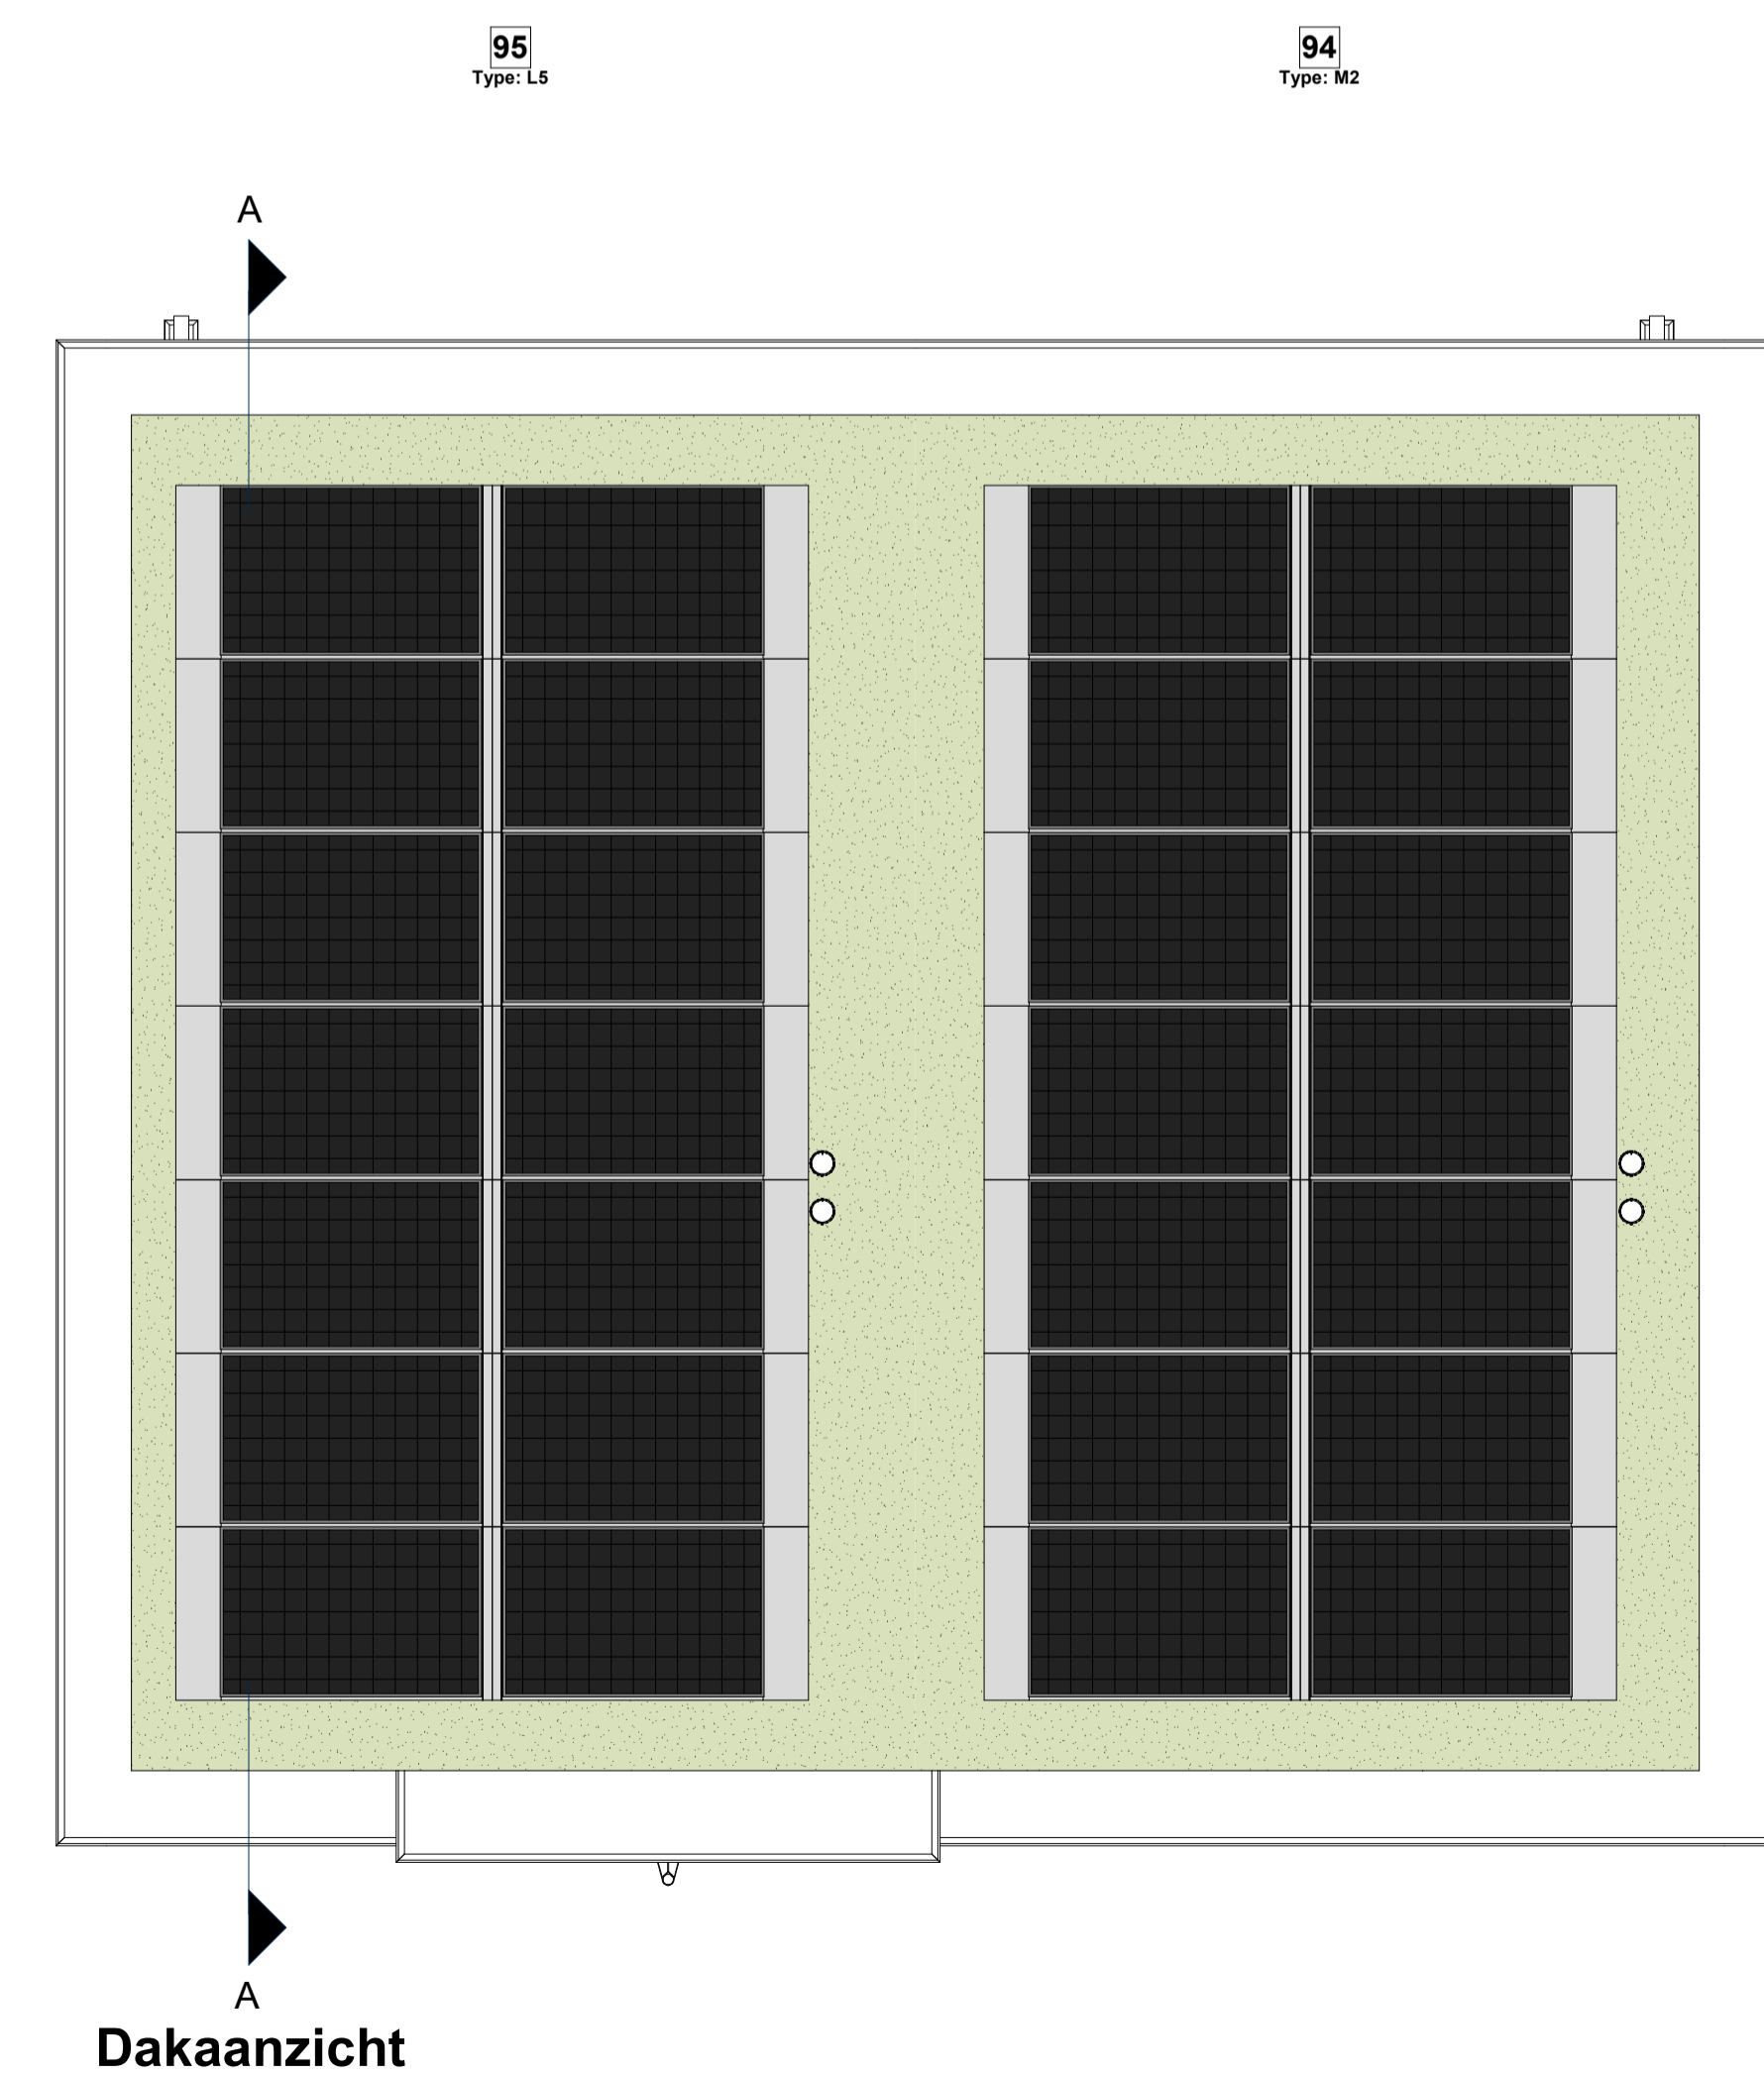

Dakaanzicht

- 95
Type: L5
- 94
Type: M2
- 93
Type: J1
- 92
Type: J1
- 91
Type: J1
- 90
Type: J1
- 89
Type: J1
- 88
Type: J1
- 87
Type: J1
- 86
Type: H1

Renvooi installatie

- | | | |
|--------------------------|--------------------------------|---|
| Thermostaat | Buitenkraan | Opstelplaats:
MV Mechanische ventilatie unit |
| Bediening ventilatie | Buitenkraan incl. schroefput | PV Omvormer PV-panelen |
| Ventilatieventiel afvoer | Radiator incl. thermostaatknop | WM Wasmachine |
| Ventilatieventiel | Vloerverwarming | WD Wasdroger |
| | Vloerverwarming verdeler | |

Renvooi elektrisch

- | | | |
|----------------------------------|--------------------------------|--|
| Wandcontactdoos enkel | Schakelaar enkel | Wandlichtpunt |
| Wandcontactdoos dubbel | Schakelaar serie | Plafondlichtpunt |
| Bedrukker | Schakelaar wissel | Rookmelder |
| Belschel | Schakelaar met wandcontactdoos | UTP en COAX kabel in 1 bus niet afgemonteerd |
| Bedrade leiding t.b.v. wasdroger | Centraal aardingspunt | |

Renvooi bouwkundig

- | | | |
|--|-------------------------------------|------------------------|
| Buitemuur | Huismuur neststeen | Basispositie pv-paneel |
| Woningsscheidende muur | Gierzwaluw neststeen | Optioneel pv-paneel |
| Lichte scheidingswanden | Zwarte roodstaart neststeen | |
| Hemelwaterafvoer | Open stootvoegen t.b.v. vloermuizen | |
| Ventilatiecrooster, c.f. kleur in materiaalstaat. | | |
| Gekrijtstreepje verblifgebied t.b.v. equivalente daglichtoppervlakte | | |

Aan deze artist impression kunnen geen rechten worden ontleend. Indeling keuken indicatief, leidingwerk conform nutskenning. U kunt kiezen uit de basiswoning, waarbij eventueel nog gecombineerd kan worden met enkele opties. Op basis van uw wensen zal een individuele tekening worden gemaakt, de gemeindelidng kan hierdoor eventueel ook wijzigen. Daarbij is het mogelijk dat de door u gewenste combinatie nader bekeken moet worden op ontwerptechnische, bouwtechnische en installatietechnische uitgangspunten. Het aantal, de positie en de formatie van de zonnepanelen is indicatief en kan per woning verschillen. Dit heeft mede te maken met de oriëntatie van de woningen ten opzichte van de zon, het type woning (vrijstaande-, hoek- of tussenwoning). Het definitief aantal panelen wordt in een later stadium berekend conform de eisen van het bouwbesluit.

De aangegeven materialen en maatvoering zijn indicatief. In werkelijkheid kunnen (geringe) afwijkingen vanwege, bouwwijze, stabiliteit en/of voorschriften van overheidswege of nutsbedrijven mogelijk zijn, zonder dat hier rechten aan ontleend kunnen worden.



Fase: **Verkoop**
 Ouderdeel:
Plattegronden 3e, dak
Bouwnummer 86-95
 Project:
 Hazenpark
 Nijmegen
 Ontwikkelaar:
 Van de Klok

Datum: 19-04-2024
 Getekend: BAZ
 Versie: 1.1
 Schaal: 1:50 / 1:100
 Afmeting: A1 XXXL (594x1471)

Projectnummer:
1016012
 Bladnummer:
VK_086-095_B