


Derde verdieping / dakaanzicht

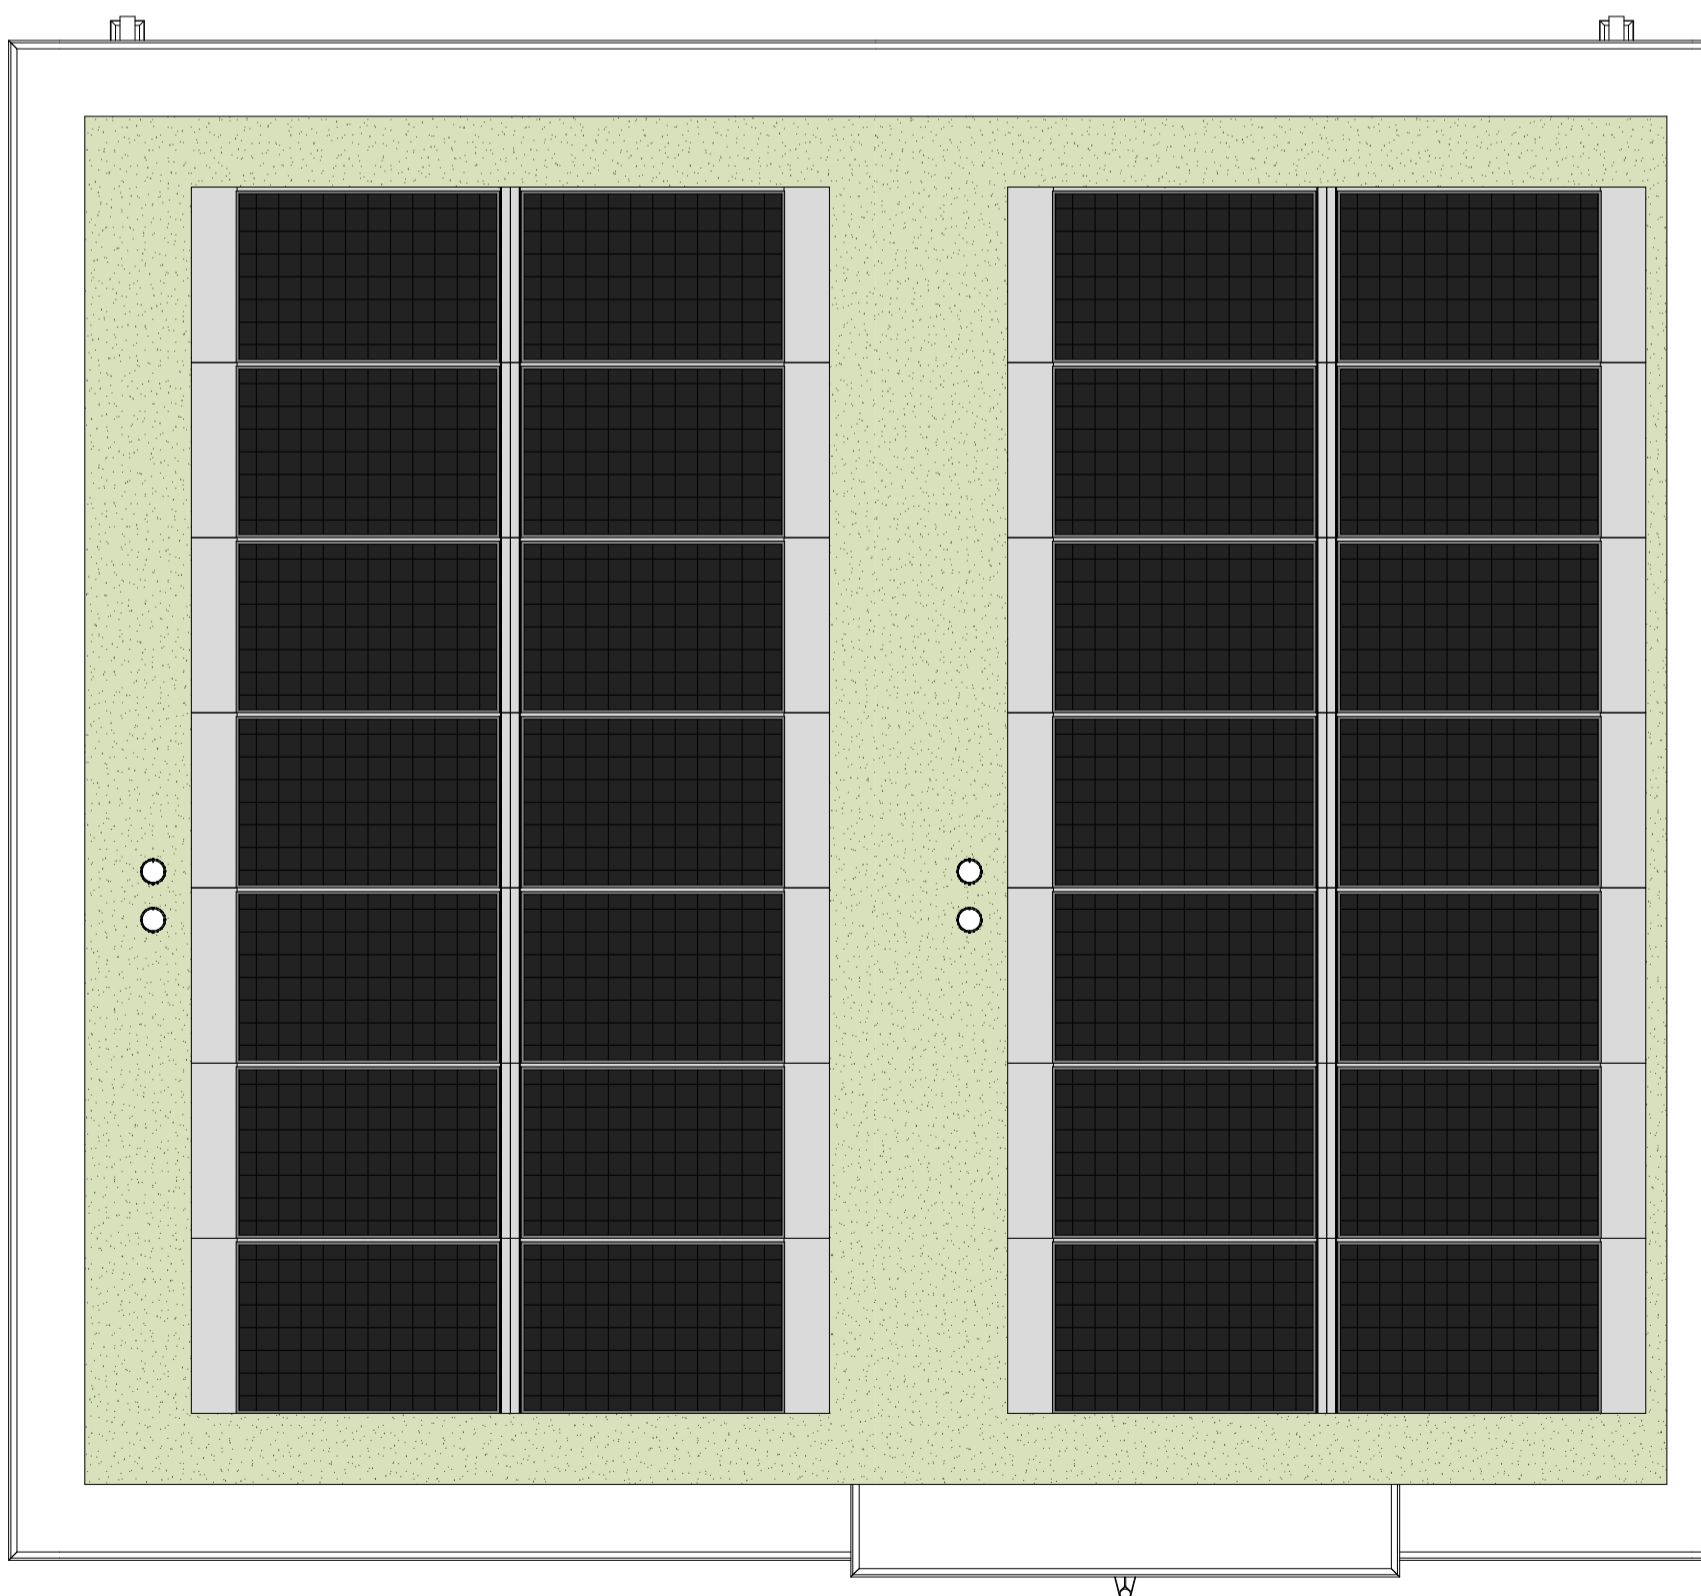

Dakaanzicht

Renvooi installatie

- | | | |
|------------------------------|----------------------------------|--|
| →th Thermostaat | ↳ Buitenkraan | Opstelplaats: MV Mechanische ventilatie unit |
| →mv Co2 Bediening ventilatie | ↳ Buitenkraan incl. schroefput | PV Omvormer PV-panels |
| ↳ Ventilatieventiel afvoer | ↳ Radiator incl. thermostaatknop | WM Wasmachine |
| ↳ Ventilatieventiel | ↳ Vloerverwarming | WD Wasdroger |
| | ↳ Vloerverwarming verdeler | |

Renvooi elektrisch

- | | | |
|---------------------------------------|----------------------------------|---|
| ↳ Wandcontactdoos enkel | ↳ Schakelaar enkel | ⊗ Wandlichtpunt |
| ↳ Wandcontactdoos dubbel | ↳ Schakelaar serie | ○ Plafondlichtpunt |
| ○ Bedrukker | ↳ Schakelaar wissel | ⊗ Rookmelder |
| ↳ Belschel | ↳ Schakelaar met wandcontactdoos | →CO UTP en COAX kabel in 1 buis niet afgemonteerd |
| ↳ WD Bedrade leiding t.b.v. wasdroger | ↳ Centraal aardingspunt | |

Renvooi bouwkundig

- | | | |
|---|---------------------------------------|--------------------------|
| ↳ Buitenmuur | ↳ Huismuur neststeen | ↳ Basispositie pv-paneel |
| ↳ Woningsscheidende muur | ↳ Gierzwaluw neststeen | ↳ Optioneel pv-paneel |
| ↳ Lichte scheidingswanden | ↳ Zwarte roodstaart neststeen | |
| ○ Hemelwaterafvoer | ↳ Open stootvoegen t.b.v. vloermuizen | |
| ↳ Ventilatiestroep, c.f. kleur in kleur in materiaalstaat. | | |
| ↳ Gekrijtstrepte verblifgebied t.b.v. equivalente daglichtoppervlakte | | |

Aan deze artist impression kunnen geen rechten worden ontleend. Indeling keuken indicatief, leidingwerk conform nultekening. U kunt kiezen uit de basiswoning, waarbij eventueel nog gecombineerd kan worden met enkele opties. Op basis van uw wensen zal een individuele tekening worden gemaakt, de verdeelindeling kan hierdoor eventueel ook wijzigen. Daarbij is het mogelijk dat de door u gewenste combinatie nader bekeken moet worden op ontwerptechnische, bouwbepaalde technische en installatietechnische aspecten. Het aantal, de positie en de formatie van de zonnepanelen is indicatief en kan per woning verschillen. Dit heeft mede te maken met de oriëntatie van de woningen ten opzichte van de zon, het type woning (vrijstaande-, hoek- of tussenvoorziening). Het definitieve aantal panelen wordt in een later stadium berekend conform de eisen van het bouwbesluit.

De aangegeven materialen en maatvoering zijn indicatief. In werkelijkheid kunnen (geringe) afwijkingen vanwege, bouwwijze, stabiliteit en/of voorschriften van overheidswege of nutsbedrijven mogelijk zijn, zonder dat hier rechten aan ontleend kunnen worden.



Fase: **Verkoop**
 Onderdeel: **Plattegronden 3e, dak**
Bouwnummer 96-102
 Project: Hazenpark Nijmegen
 Ontwikkelaar: Van de Klok

Datum: 19-04-2024
 Getekend: BAZ
 Versie: 1.1
 Schaal: 1:50 / 1:100
 Afmeting: A1 L (594x1051)
 Projectnummer: **1016012**
 Bladnummer: **VK_096-102_B**