


Begane grond

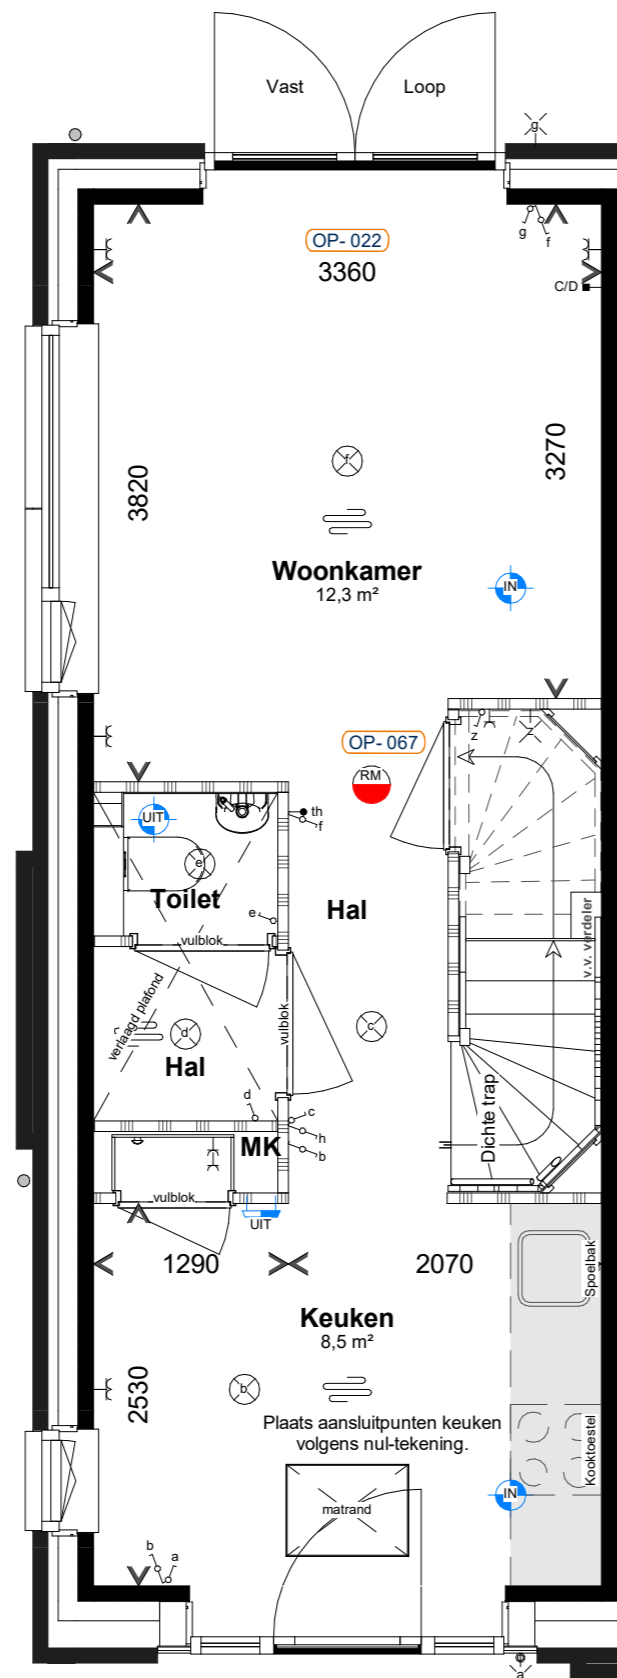

Begane grond



Achtergevel

**Renvooi installatie**

- th Thermostaat
- mv ww Bediening ventilatie
- UIT Ventilatieventiel afvoer
- IN Ventilatieventiel inblaas
- ⊕ Ventilatieventiel
- ⊕ Buitenkraan
- ⊕ Buitenkraan incl. schrobut
- Elektrische radiator
- Vloerverwarming
- v.v. verdeler Vloerverwarming verdeler

- Opstelplaats:**
- PV Omvormer PV-panelen
  - WM Wasmachine
  - WD Wasdroger
  - WTW Warmteterugwinning unit
  - WP Warmtepomp

**Renvooi elektrisch**

- Wandcontactdoos enkel
- Wandcontactdoos dubbel
- o Beldrukker
- ⤵ Belschel
- wd Bedrade leiding t.b.v. wasdroger
- o Schakelaar enkel
- o Schakelaar serie
- o Schakelaar wissel
- o Schakelaar met wandcontactdoos
- ⊕ Centraal aardingspunt

- ⊗ Wandlichtpunt
- o Plafondlichtpunt
- RM Rookmelder
- c/d UTP en COAX kabel in 1 buis niet afgemonteerd

**Renvooi bouwkundig**

- Buitenmuur
- Woningsscheidende muur
- Lichte scheidingswanden
- o Hemelwaterafvoer
- v Ventilatierooster
- ⊗ Gekrijtstreepje verblijfsgebied t.b.v. equivalente daglichtoppervlakte
- o Huismus neststeen
- o Gierzwaluw neststeen
- o Zwarte roodstaart neststeen
- o Open stootvoegen t.b.v. vloermuizen
- Optioneel pv-paneel  
Zie verkooptekening voor welke zonnepanelen benodigd zijn t.b.v. bouwbesluiten.

Aan deze artist impression kunnen geen rechten worden ontleend. Indeling keuken indicatief, leidingwerk conform nultekening. U kunt kiezen uit de basiswoning, waarbij eventueel nog gecombineerd kan worden met enkele opties. Op basis van uw wensen zal een individuele tekening worden gemaakt, de gevelindeling kan hierdoor eventueel ook wijzigen. Daarbij is het mogelijk dat de door u gewenste combinatie nader bekeken moet worden op ontwerp-technische, bouwbesluit-technische en installatietechnische uitgangspunten. Het aantal, de positie en de formatie van de zonnepanelen is indicatief en kan per woning verschillen. Dit heeft mede te maken met de oriëntatie van de woningen ten opzichte van de zon, het type woning (vrijstaande-, hoek- of tussenwoning). Het definitief aantal panelen wordt in een later stadium berekend conform de eisen van het bouwbesluit.

De aangegeven materialen en maatvoering zijn indicatief. In werkelijkheid kunnen (geringe) afwijkingen vanwege, bouwwijze, stabiliteit en/of voorschriften van overheidswege of nutsbedrijven mogelijk zijn, zonder dat hier rechten aan ontleend kunnen worden.



Kanaalstraat 200  
6541 NN Nijmegen  
Postbus 40016  
6504 AA Nijmegen  
Tel +31 (0)88 024 91 00  
vande klok.nl

Fase: **Verkoop**  
Onderdeel: **Plattegronden en Gevels**  
**Opties woningtype A**

Project: **Hazenpark**  
**Nijmegen**  
Ontwikkelaar: **Van de Klok**

Datum: 19-04-2024  
Getekend: BAZ  
Versie: 0.2  
Schaal: 1:50 / 1:100  
Afmeting: A2  
(420x594)

Projectnummer: **1016012**  
Bladnummer: **VK\_OP-A**