





Begane grond

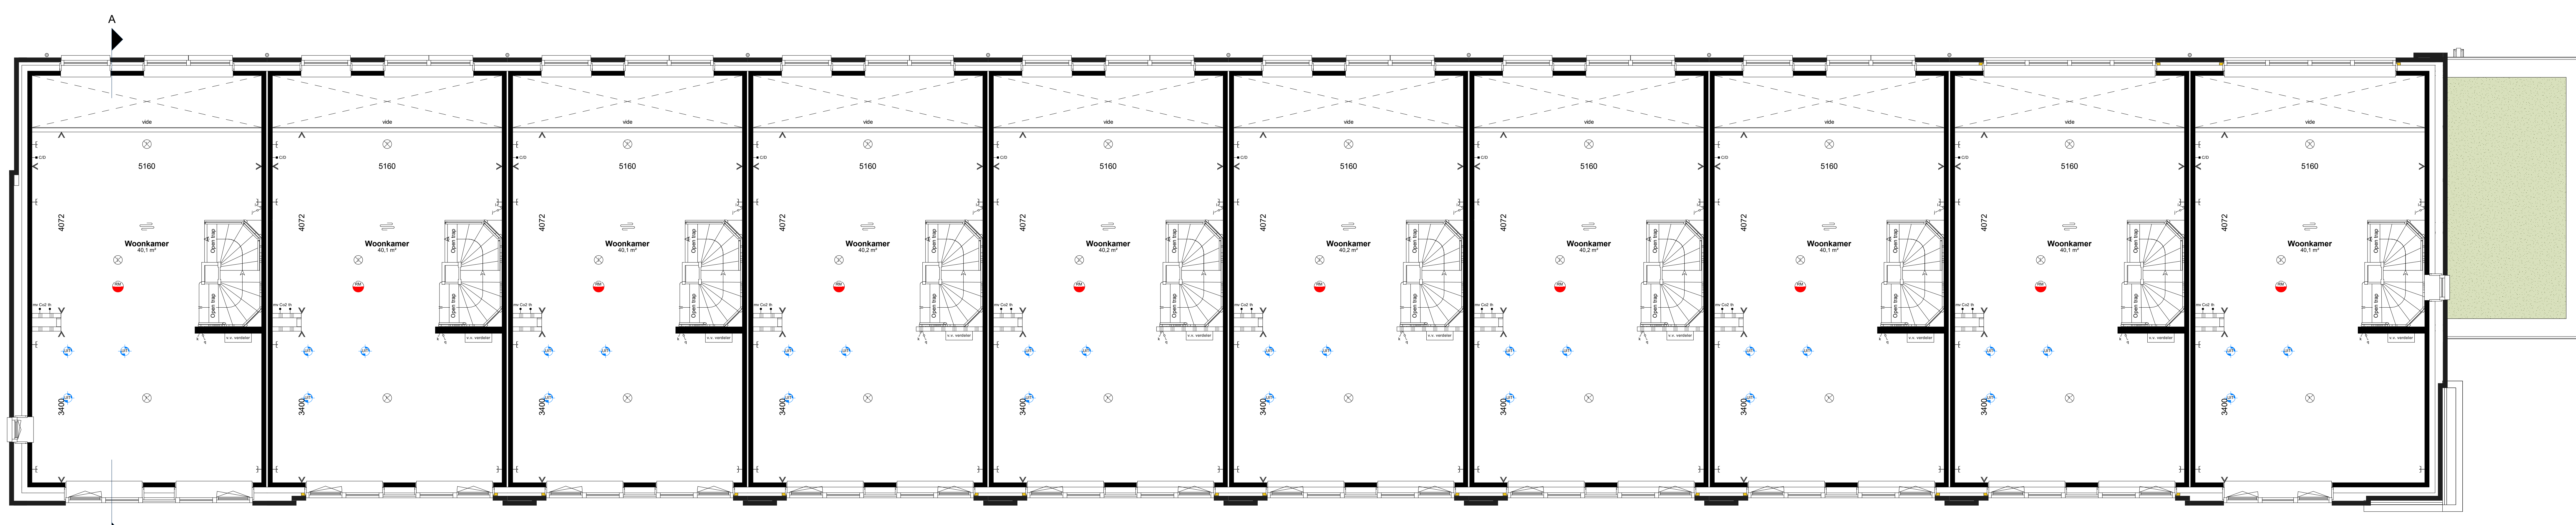

Eerste verdieping

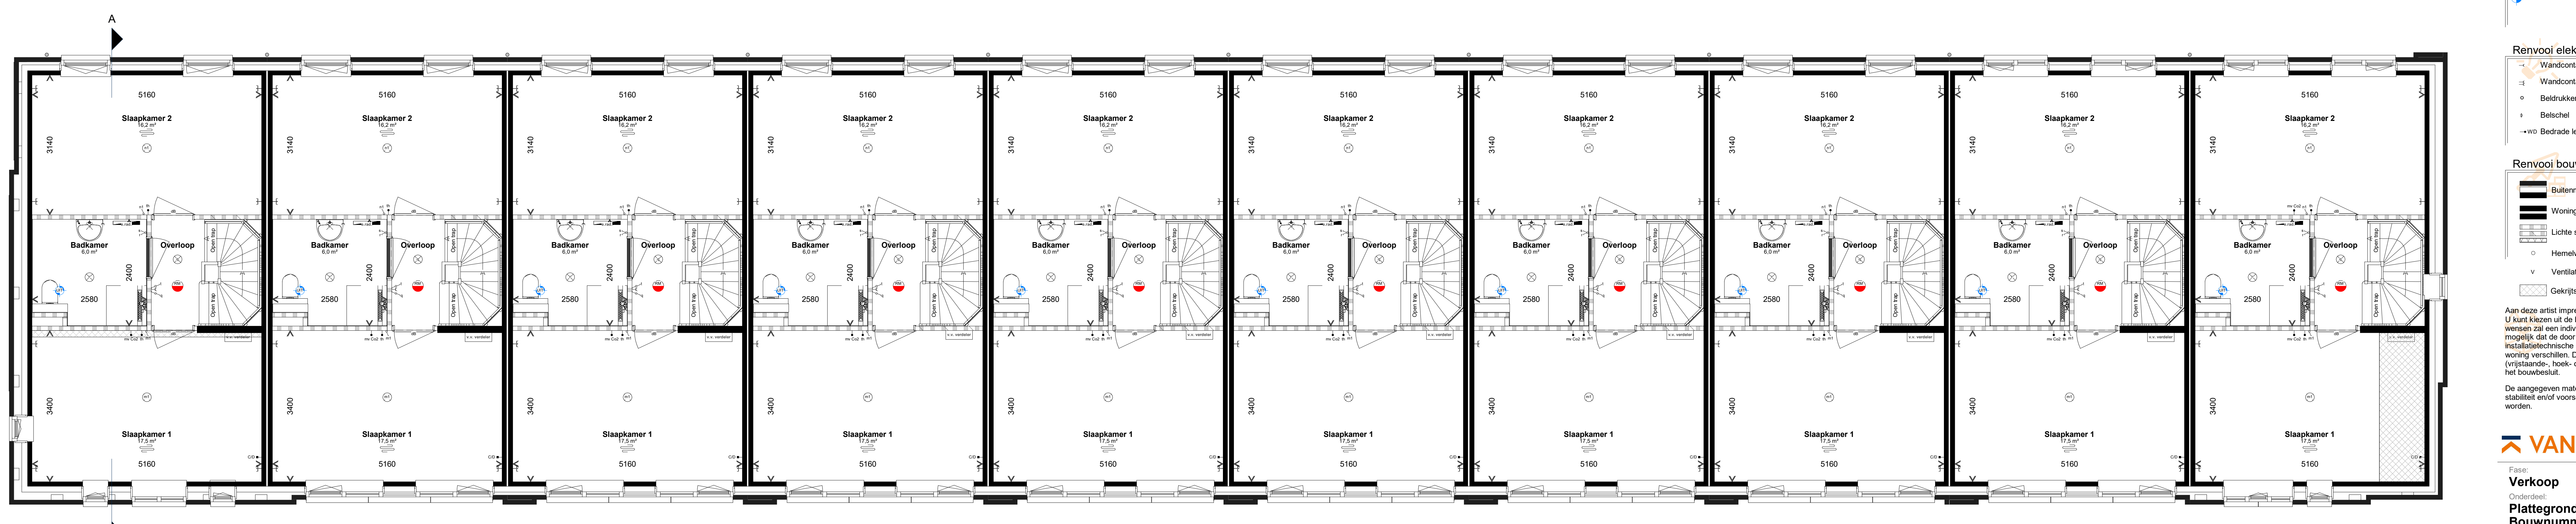

Tweede verdieping

Renvooi installatie

- Thermostaat
- Bedrijfstype
- Ventilatieventiel afvoer
- Ventilatieventiel
- Buiterkraan
- Buiterkraan incl. schroefput
- Radiator incl. thermostaatloop
- Vloerverwarming
- Vloerverwarming verdeiler

Renvooi elektrisch

- Wandcontactdoos enkel
- Wandcontactdoos dubbel
- Bektrucker
- Bekschel
- Bedrade leiding t.b.v. v.s.dropper
- Schakelaar enkel
- Schakelaar serie
- Schakelaar wissel
- Schakelaar met wandcontactdoos
- Centraal aardingspunt
- Wandlichtpunt
- Ploflichtpunt
- Roekmelder
- UTP en COAX kabel in 1 bus niet afgemonteerd

Renvooi bouwkundig

- Buitemuur
- Woningsscheidende muur
- Lichte scheidingswanden
- Hemelwaterafvoer
- Ventilatieoster
- Gekwalificeerde verblijfsgebied t.b.v. equivalente daglichtoppervlakte
- Huisvuur neststeen
- Gierwulw neststeen
- Zwarte roodsysteem
- Open stootvoegen t.b.v. voermuizen
- Basispositie pv-paneel
- Optioneel pv-paneel

Aan deze artikelen impression kunnen geen rechten worden ontleend. Indien keukens indicatief, leidingwerk conform ruitering. U kunt kiezen uit de basisvoering, waarbij eventueel nog gecombineerd kan worden met enkele opties. Op basis van uw wensen zal een individuele tekening worden gemaakt, die gevelindeling kan hierdoor overtuigd ook wijzigen. Daarbij is het mogelijk dat de door u geselecteerde combinatie nader bekijken moet worden op ontwerptechische, bouwkundige technische en installatietechnische uitgangspunten. Het aantal, de positie en de formaten van de zonnepanelen is indicatief en kan per woning verschillen. Dit heeft mede te maken met de oriëntatie van de woningen ten opzichte van de zon, het type woning (rijwoning, hoek- of hoekwoning). Het definitieve aantal panelen wordt in een later stadium berekend conform de eisen van het bouwbesluit.

De aangegeven materialen en maatvoering zijn indicatief. In werkelijkheid kunnen (geringe) afwijkingen vanwege, bouwwijze, stabiliteit en/of voorschriften van overheidswege op, nabestellen mogelijk zijn, zonder dat hier rechten aan ontleend kunnen worden.

VAN DE KLOK

Fase: **Verkoop**
 Oorspronkelijk: **Plattegronden bg, 1e en 2e Bouwnummer 62-71**
 Project: **Hazenpark Nijmegen**
 Ontwikkelaar: **Van de Klok**

Datum: 19-04-2024
 Getekend: BAZ
 Versie: 1.1
 Schaal: 1:50 / 1:100
 Afd.: AGL
 Afmeting: (841x1399)

Projectnummer: **1016012**
 Bestandsnaam: **VK_062-071_A**