


Derde verdieping



Dakaanzicht

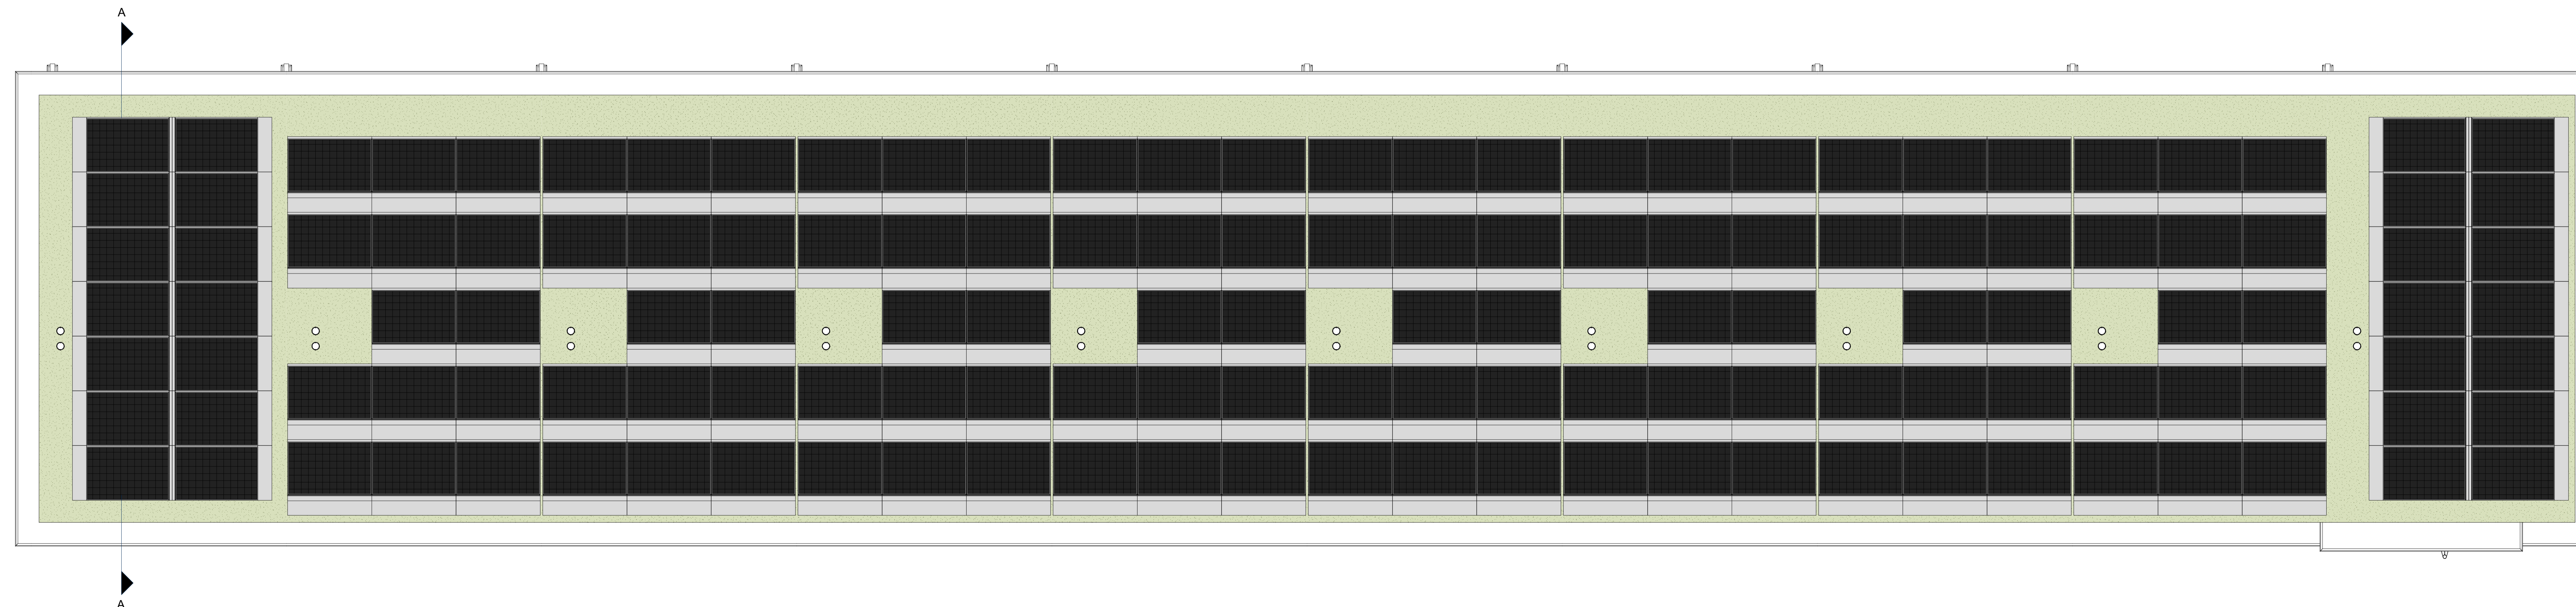

Aan deze artist impression kunnen geen rechten worden ontleend. Insliding keuken indicatief, leidingwerk conform nutskening. U kunt kiezen uit de basiswoning, waarbij eventueel nog gecombineerd kan worden met enkele opties. Op basis van uw wensen zal een individuele tekening worden gemaakt, de gemeindelĳk kan hiervoor eventueel ook wijzigen. Daarbij is het mogelijk dat de door u gewenste combinatie nader bekeken moet worden op ontwerptechische, bouwtechnische en installatietechnische uitgangspunten. Het aantal, de positie en de formatie van de zonnepanelen is indicatief en kan per woning verschillen. Dit heeft mede te maken met de oriëntatie van de woningen ten opzichte van de zon, het type woning (vrijstaande, hoek- of tussenwoning). Het definitief aantal panelen wordt in een later stadium berekend conform de eisen van het bouwbesluit.

De aangegeven materialen en maatvoering zijn indicatief. In werkelijkheid kunnen (geringe) afwijkingen vanwege, bouwwijze, stabiliteit en/of voorschriften van overheidswege of anderszins mogelijk zijn, zonder dat hier rechten aan ontleend kunnen worden.

**VAN DE KLOK**

Fase: <b>Verkoop</b>	Datum: 19-04-2024
Onderdeel: <b>Plattegronden 3e, dak</b>	Getekend: BAZ
Bouwnummer <b>62-71</b>	Versie: 1.1
Project: <b>Hazenpark Nijmegen</b>	Schaal: 1:50 / 1:100
Ontwikkelaar: <b>Van de Klok</b>	Afmeting: A1 XXXL (594x1471)
Projectnummer: <b>1016012</b>	Bladnummer: <b>VK_062-071_B</b>

AutoCAD Docx: Nijmegen - Nijmegen/1016012\_3DAD\_Hazenpark Nijmegen\_KG\_RZ2.rvt