

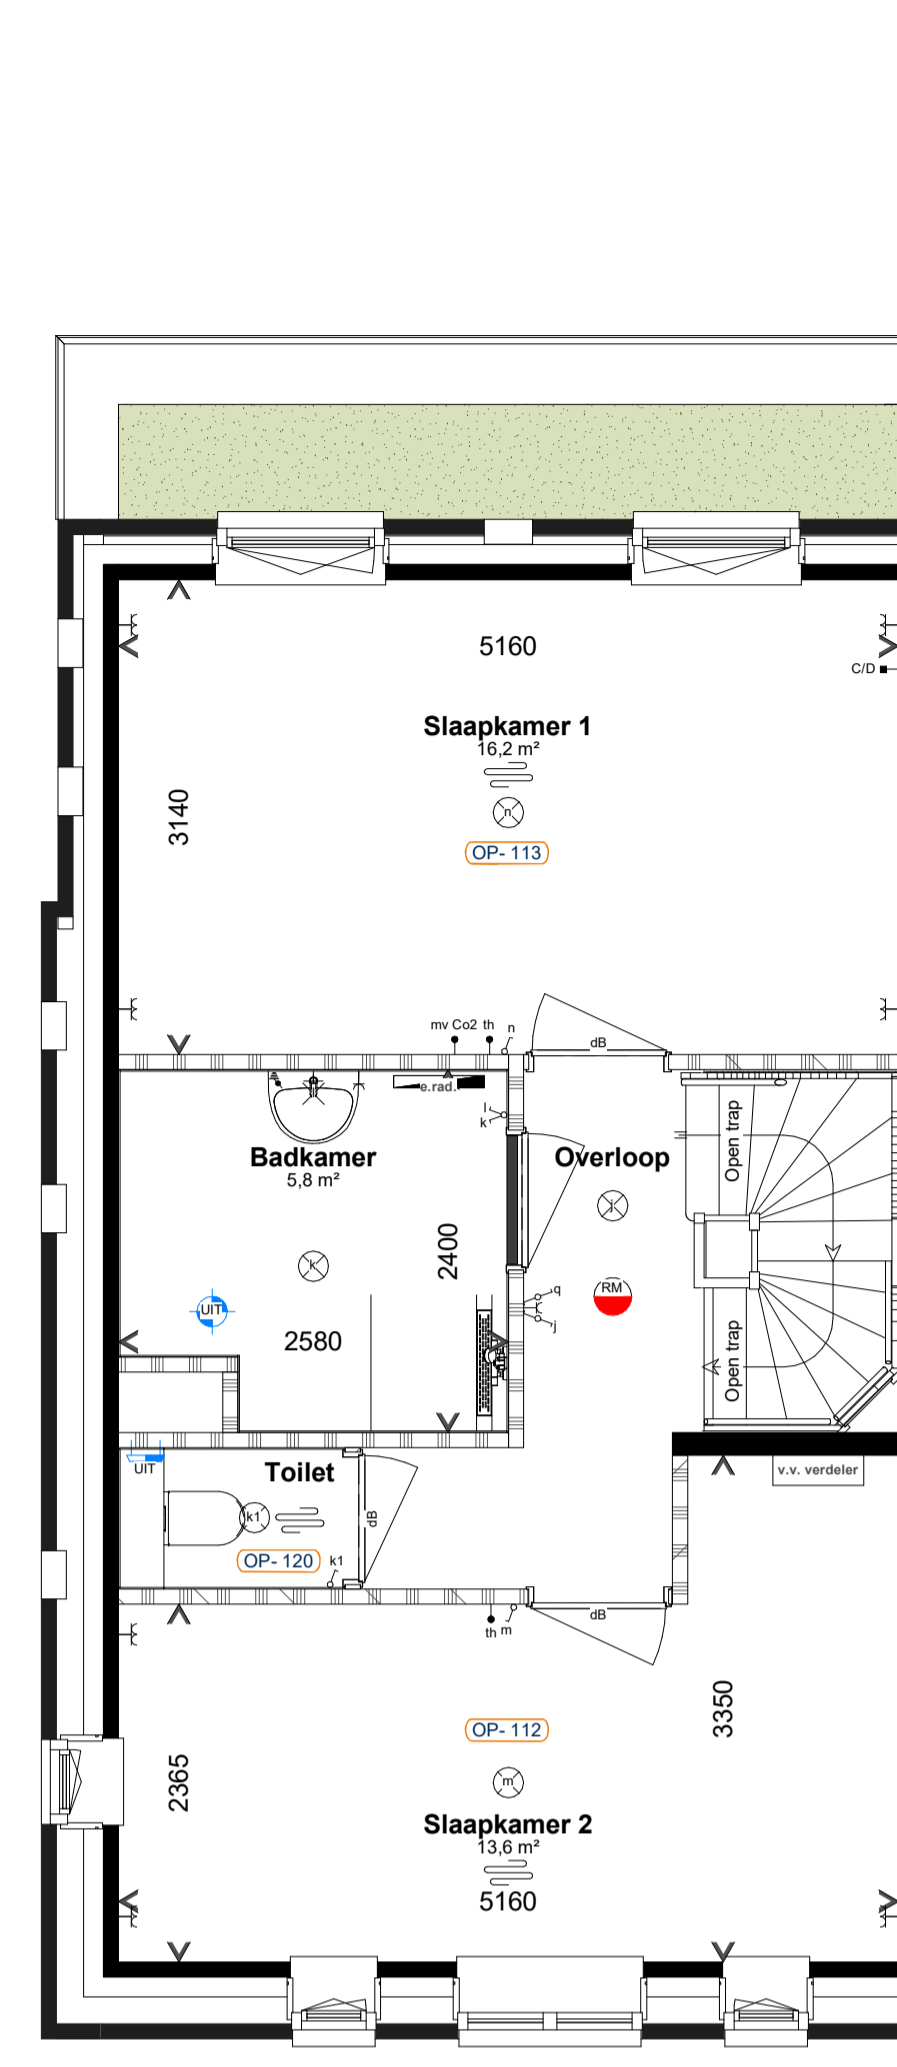
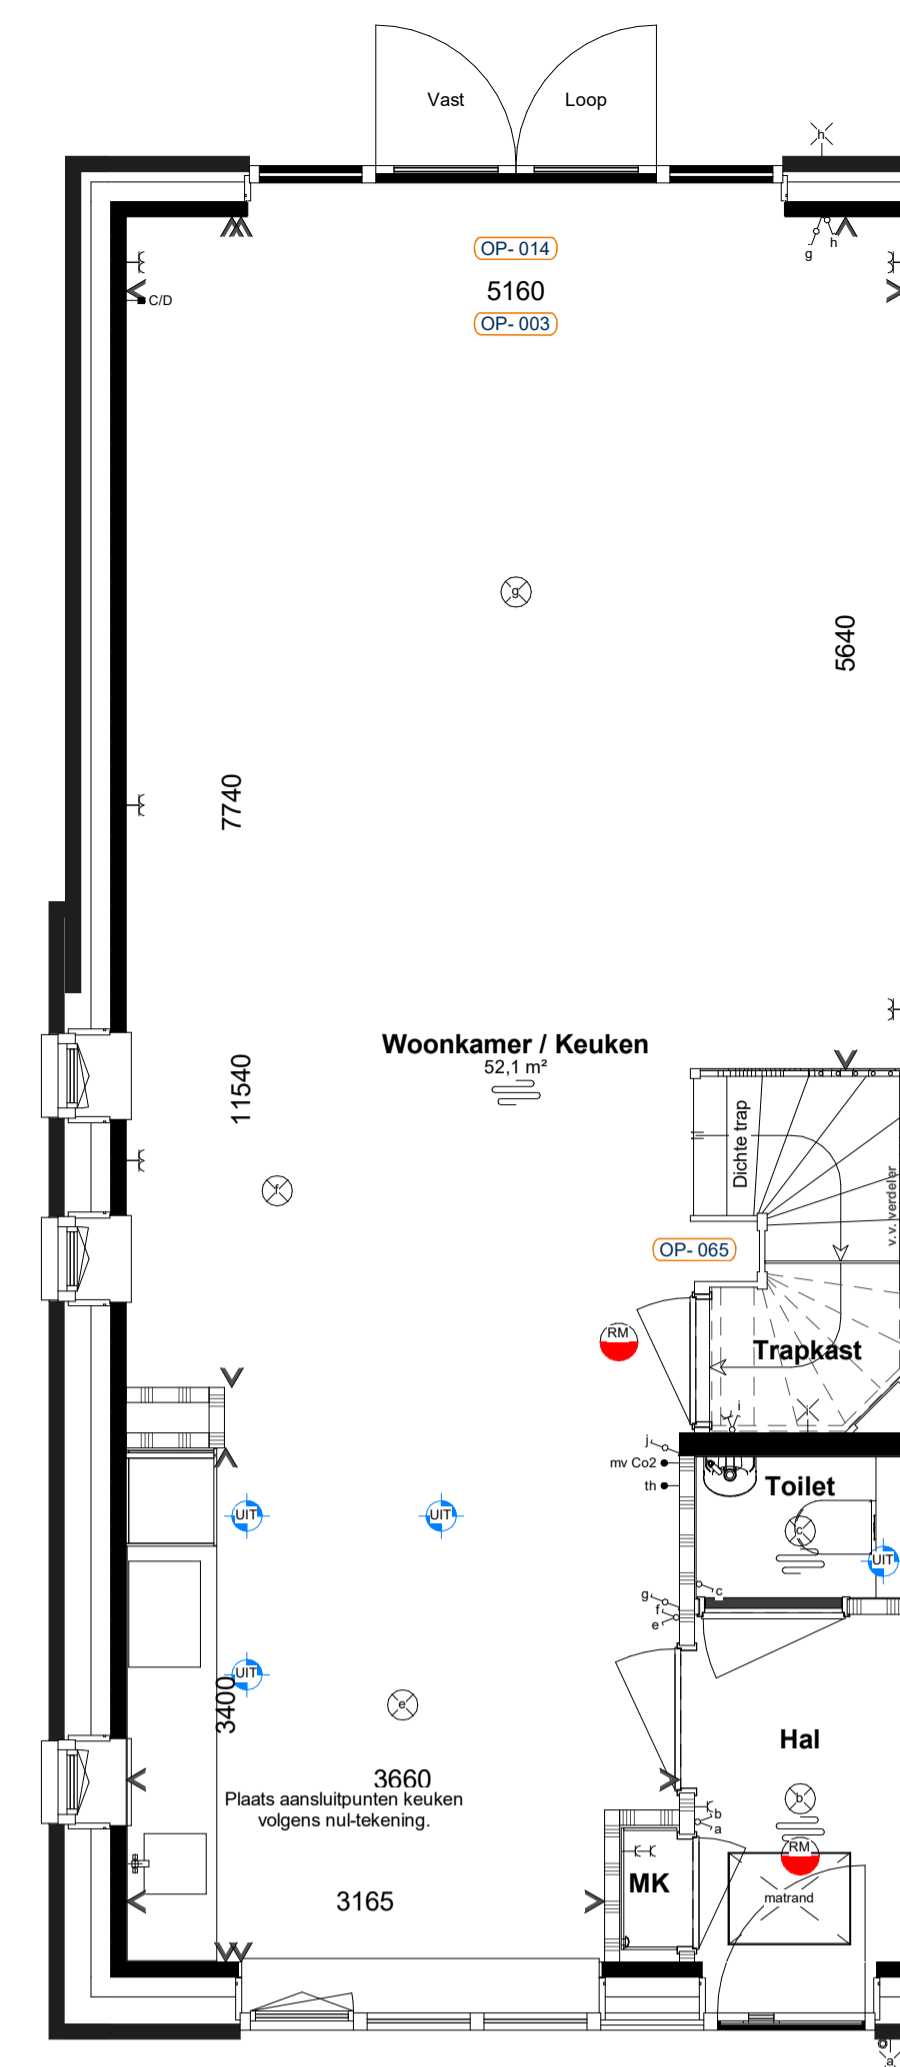
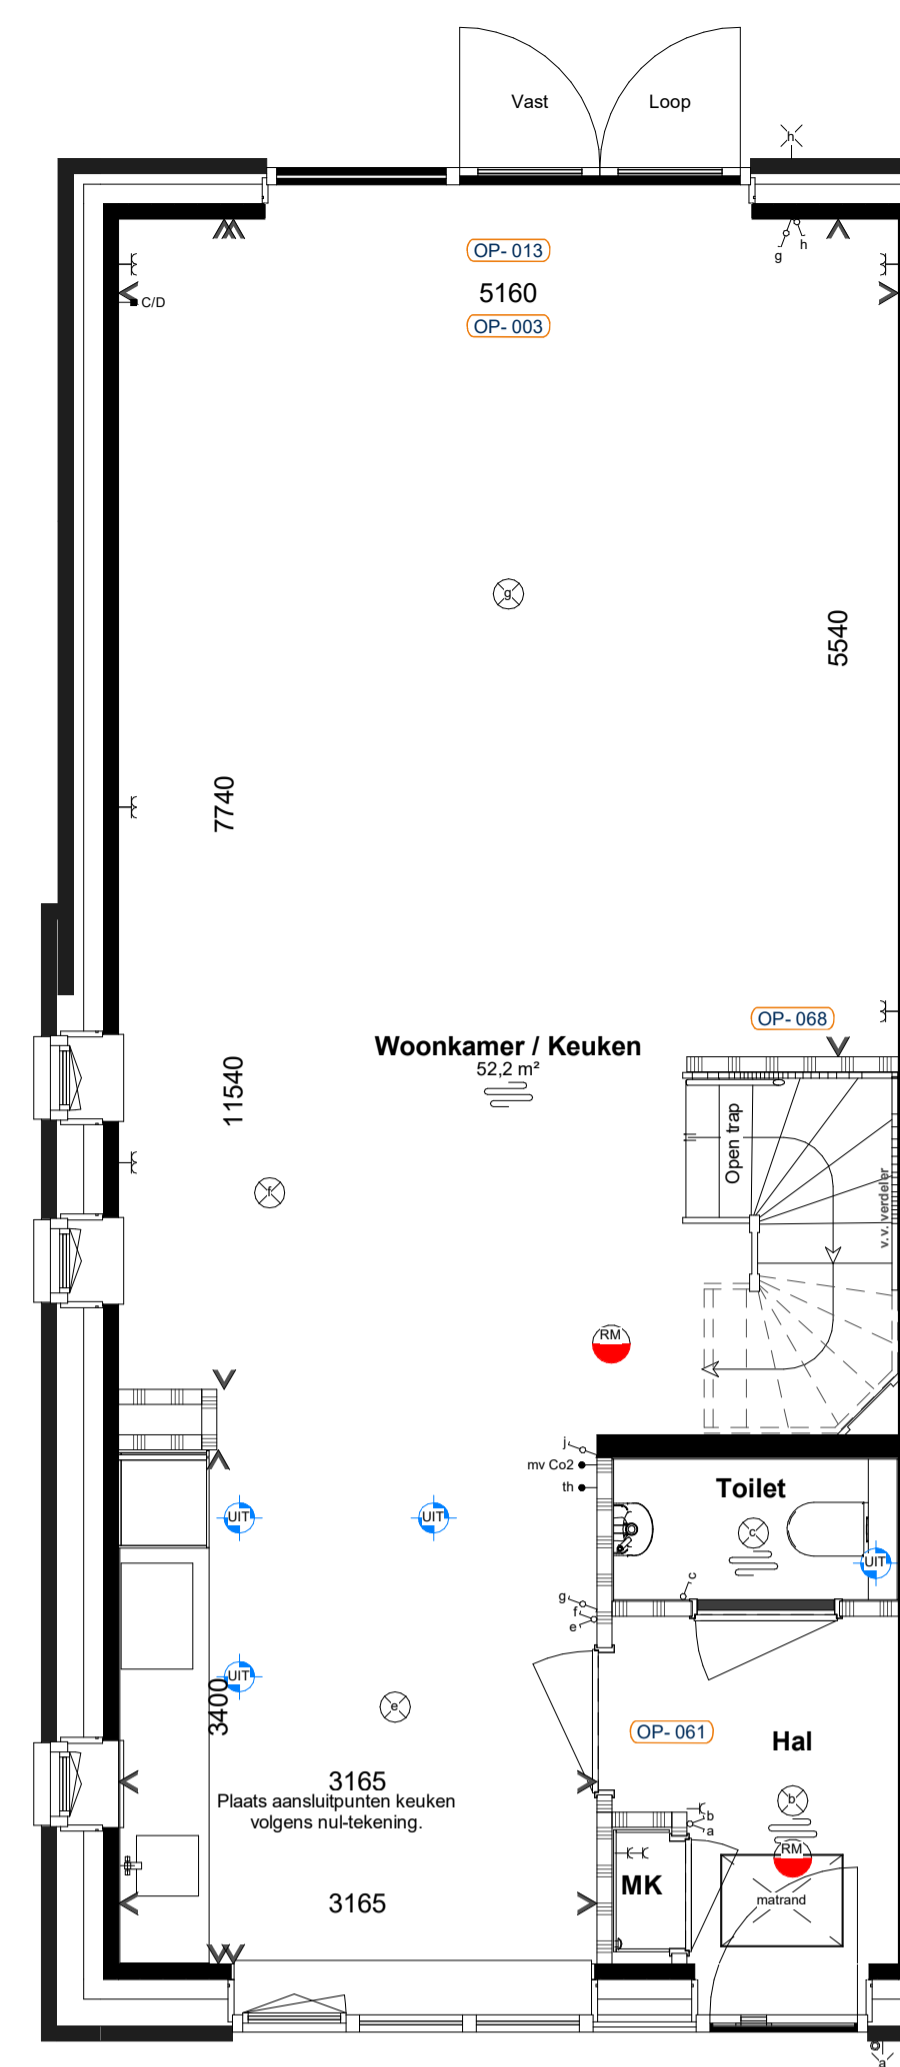
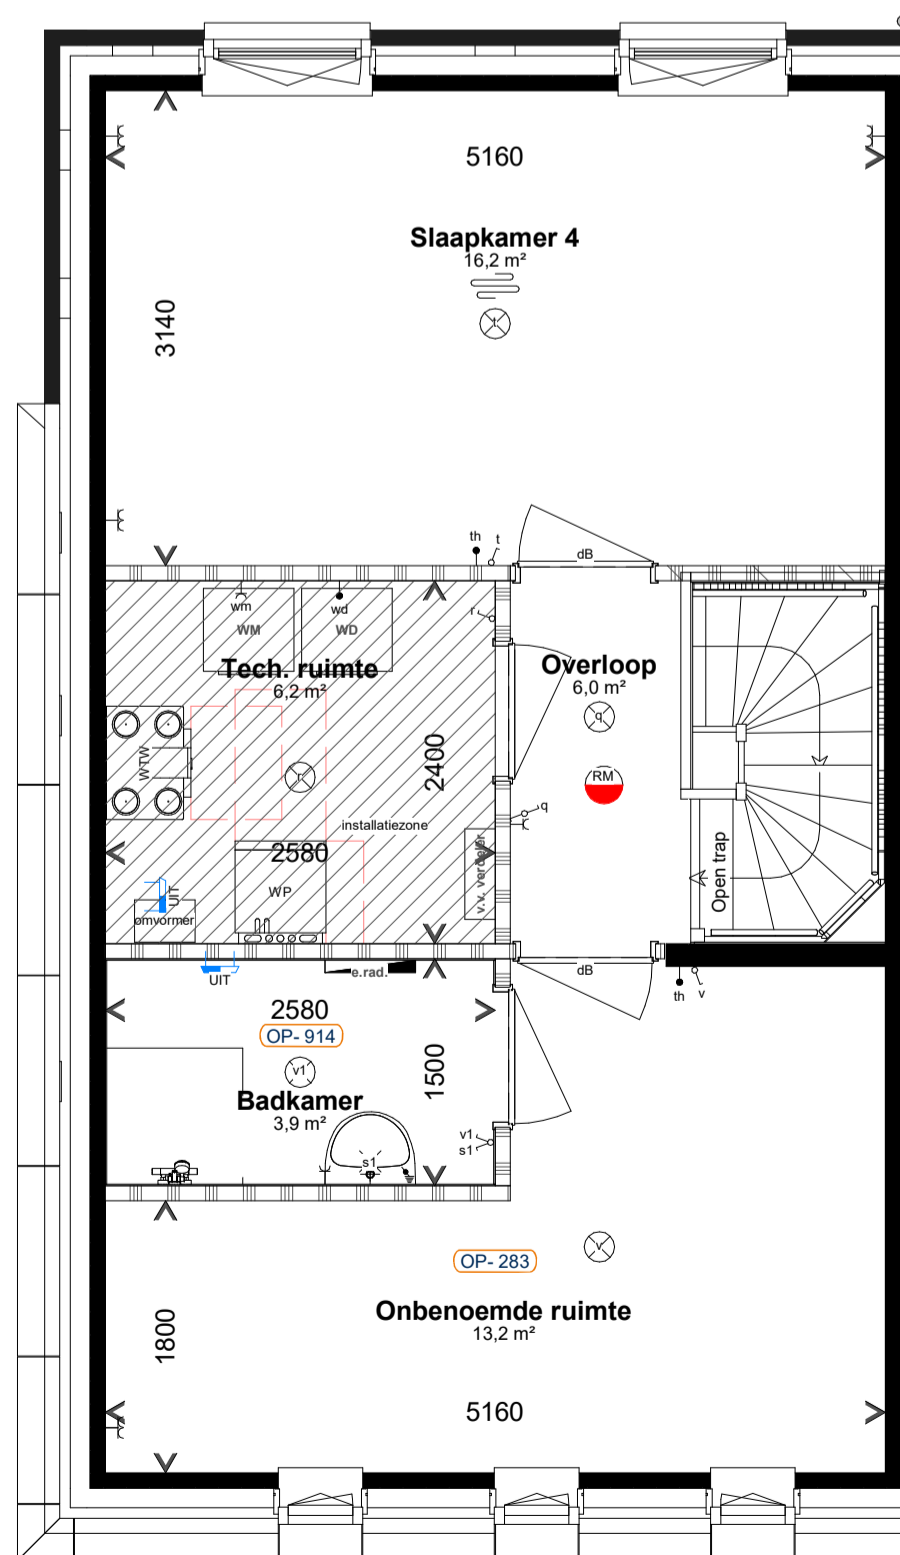
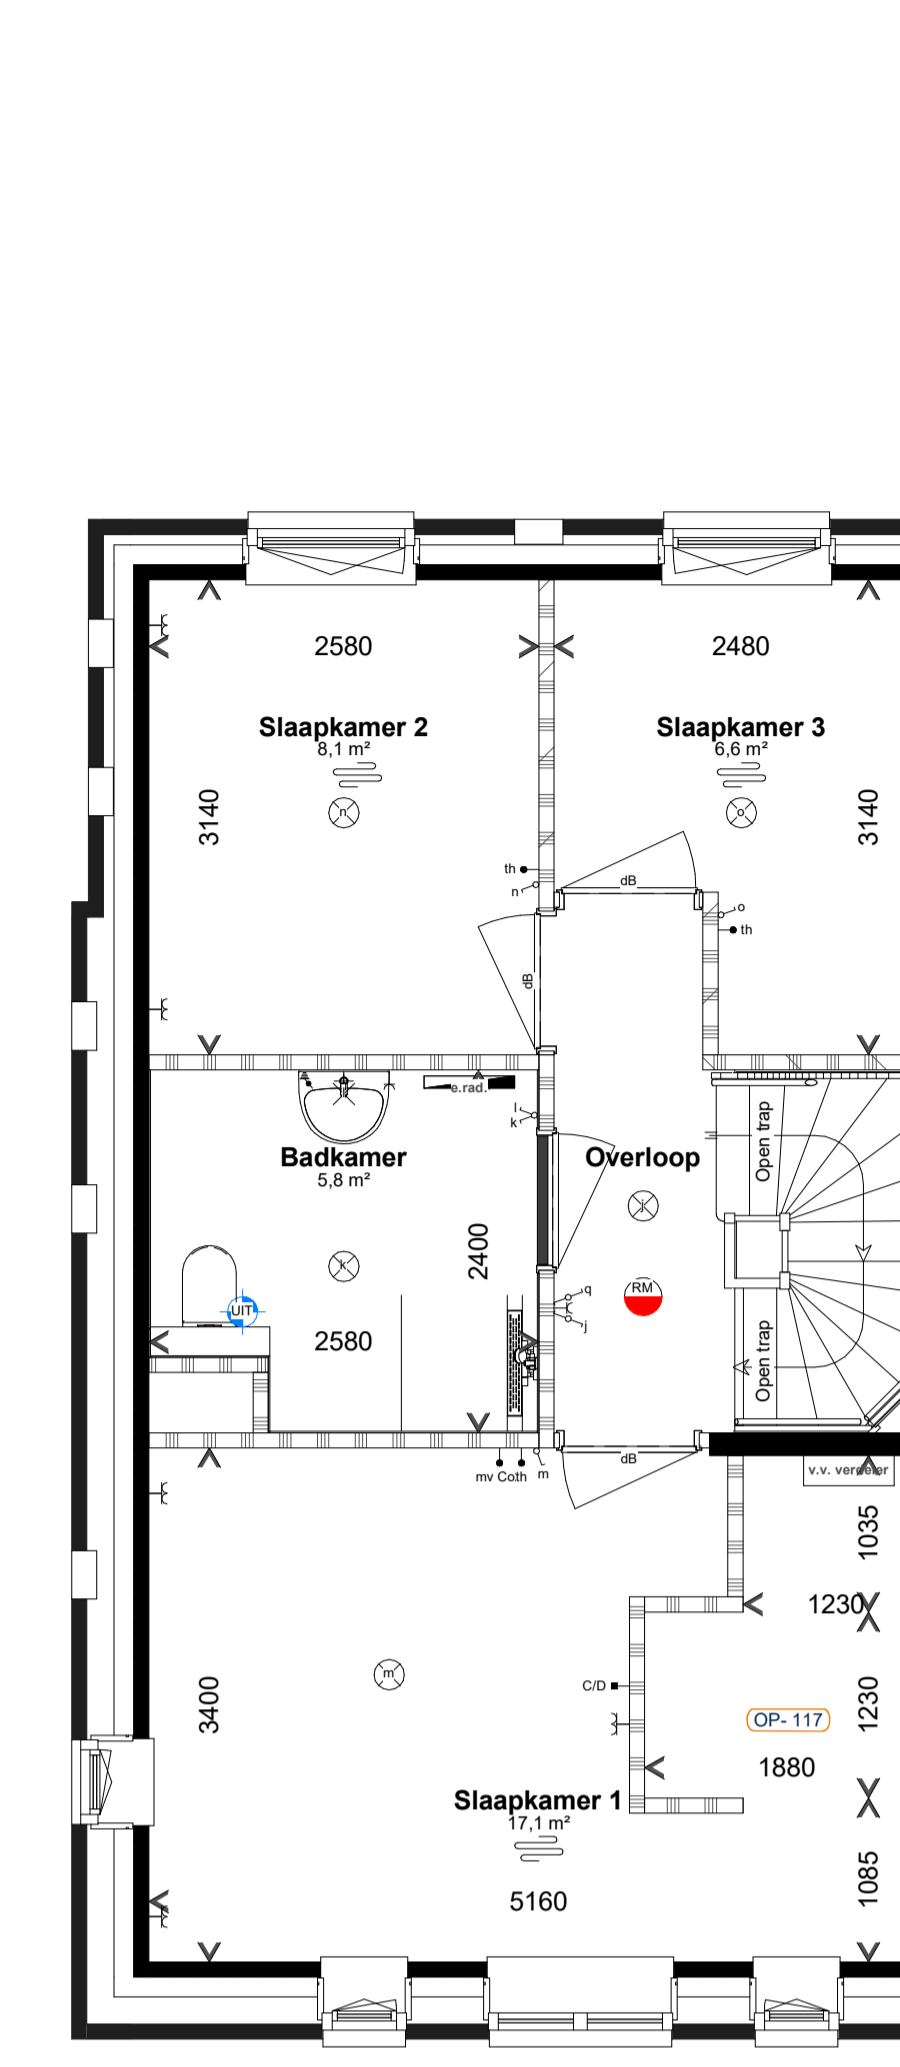


Begane grond

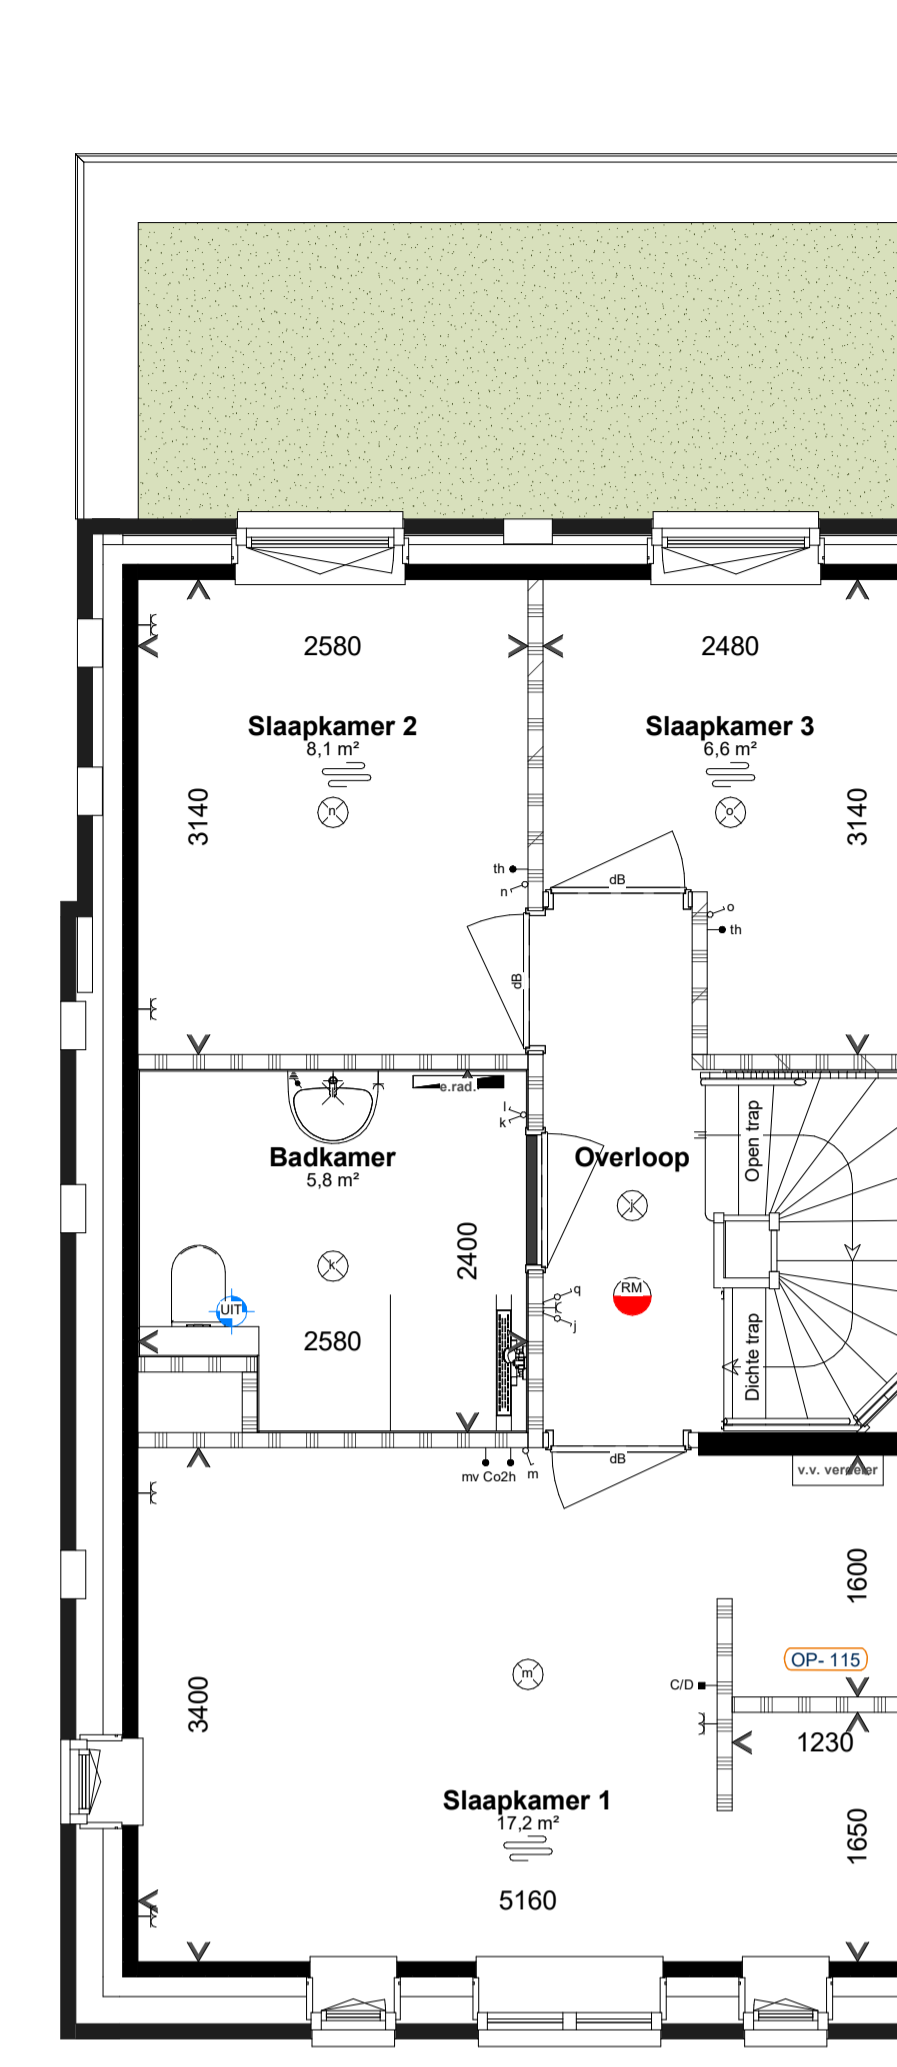

Eerste verdieping

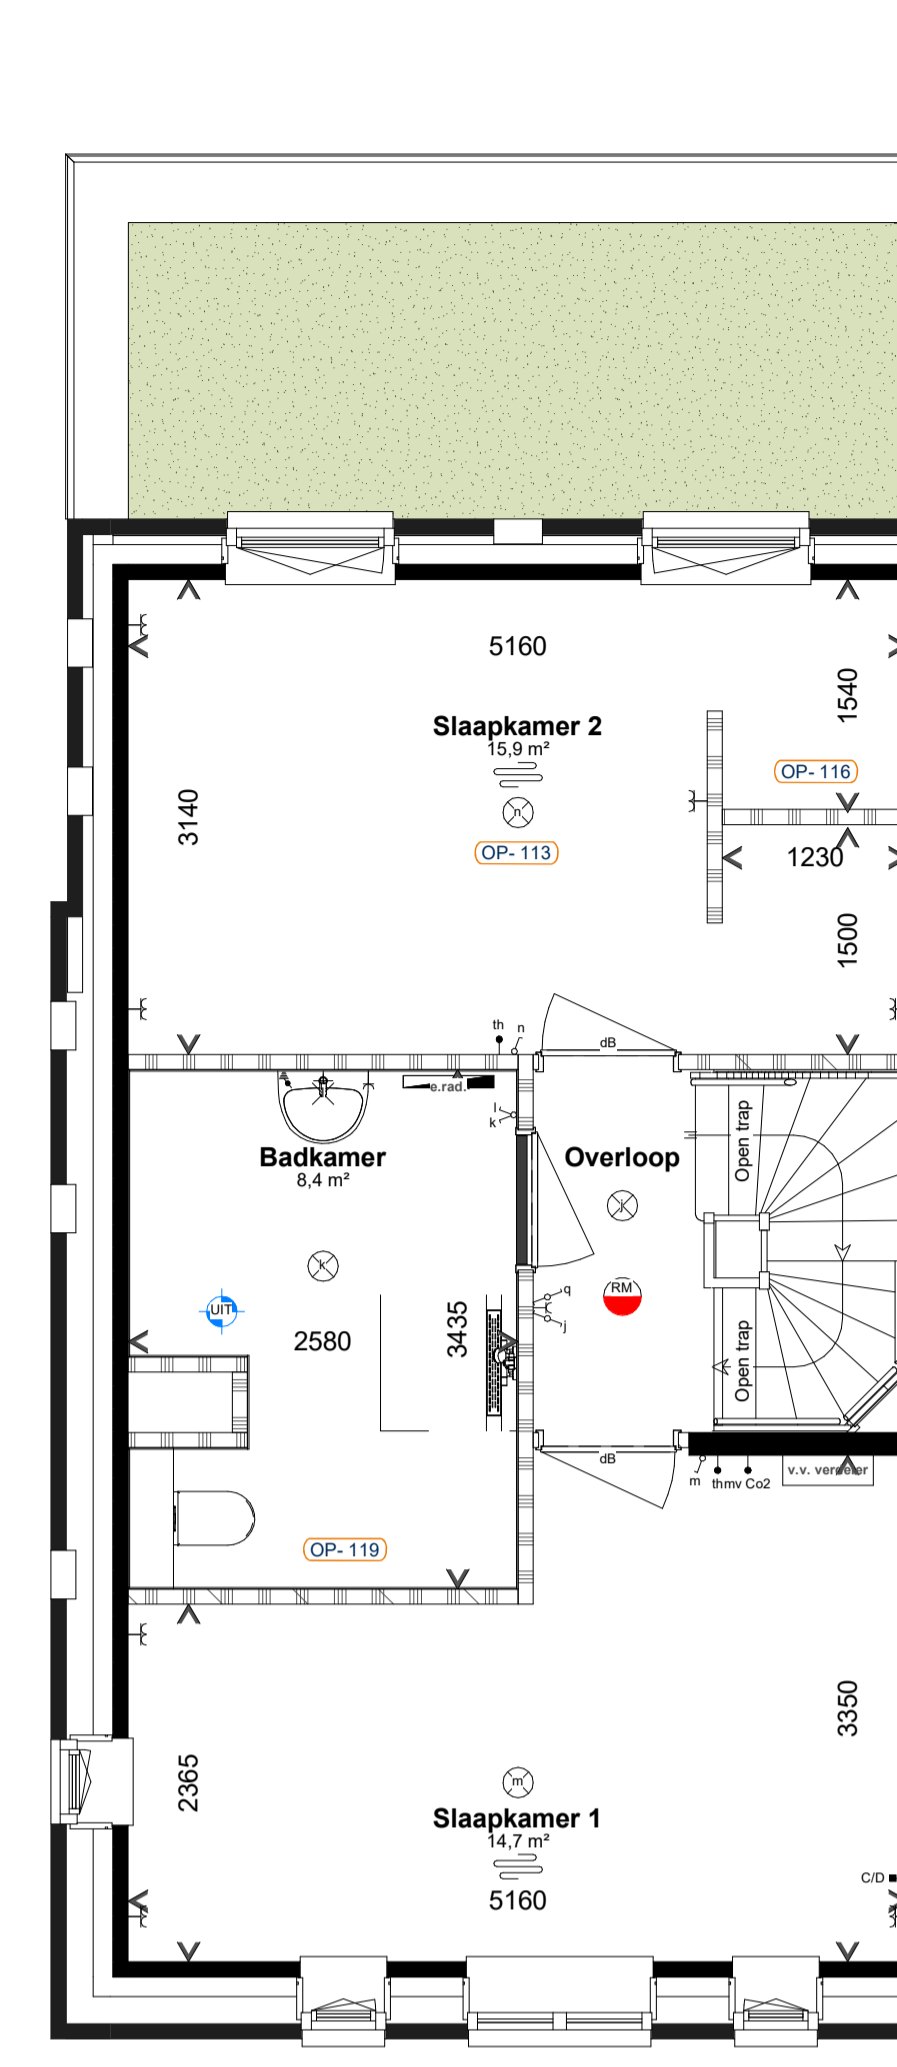

Tweede verdieping



Achtergevel



Renvooi installatie

- Thermostraat
- mv Co2 Bediening ventilatie
- Ventilatieventiel afvoer
- Ventilatieventiel
- Buitenkraan
- Buitenkraan incl. schroep
- Radiator incl. thermostaatknop
- Radiatorverwarming
- Vloerverwarming
- Vloerverwarming verdeler
- Opstelplaats: MV Mechanische ventilatie unit
- PV Omvormer PV-panels
- WM Wasmachine
- WD Wasdroger

Renvooi elektrisch

- Wandcontactdoos enkel
- Wandcontactdoos dubbel
- Bekrukker
- Belschel
- Bedrade leiding t.b.v. wasdroger
- Schakelaar enkel
- Schakelaar serie
- Schakelaar wissel
- Schakelaar met wandcontactdoos
- Centraal aardingspunt
- Wandlichtpunt
- Plafondlichtpunt
- Rookmelder
- UTP en COAX kabel in 1 bus niet afgemonteerd

Renvooi bouwkundig

- Buitenmuur
- Woningsscheidende muur
- Lichte scheidingswanden
- Hemelwaterafvoer
- Ventilatiestroep c.f. kleur in kleur in materiaalstaat
- Gekrijtstreepte verblijfsgebied t.b.v. equivalente daglichtoppervlakte
- Huismus neststeen
- Gierzwaluw neststeen
- Zwarte roodstaart neststeen
- Open stootvoegen t.b.v. veermuizen
- Optioneel pv-paneel
- Zie verpakking voor welke zonnepanelen benodigd zijn t.b.v. bouwbesluiten.

Aan deze artist impression kunnen geen rechten worden ontleend. Indeling keuken indicatief, leidingwerk conform nutskening. U kunt kiezen uit de basiswoning, waarbij eventueel nog gecombineerd kan worden met enkele opties. Op basis van uw wensen zal een individuele tekening worden gemaakt, de gevelindeling kan hierdoor eventueel ook wijzigen. Daarbij is het mogelijk dat de door u gewenste combinatie nader bekeken moet worden op ontwerptechnische, bouwbesluit technische en installietechnische uitgangspunten. Het aantal, de positie en de formatie van de zonnepanelen is indicatief en kan per woning verschillen. Dit heeft mede te maken met de oriëntatie van de woningen ten opzichte van de zon, het type woning (vrijstaande-, hoek- of tussenwoning). Het definitief aantal panelen wordt in een later stadium berekend conform de eisen van het bouwbesluit.

De aangegeven materialen en maatvoering zijn indicatief. In werkelijkheid kunnen (geringe) afwijkingen vanwege, bouwwijze, stabiliteit en/of voorschriften van overheidswege of nutsbedrijven mogelijk zijn, zonder dat hier rechten aan ontleend kunnen worden.



Fase: Verkoop
 Getekend: BAZ
 Onderdeel: Plattengonden en Gevels
 Opties woningtype H
 Project: Hazenpark Nijmegen
 Ontwikkelaar: Van de Klok
 Datum: 19-04-2024
 Versie: 0.2
 Schaal: 1:50 / 1:100
 Afmeting: A1 L (594x1051)
 Projectnummer: 1016012
 Bladnummer: VK_OP-H