



Begane grond

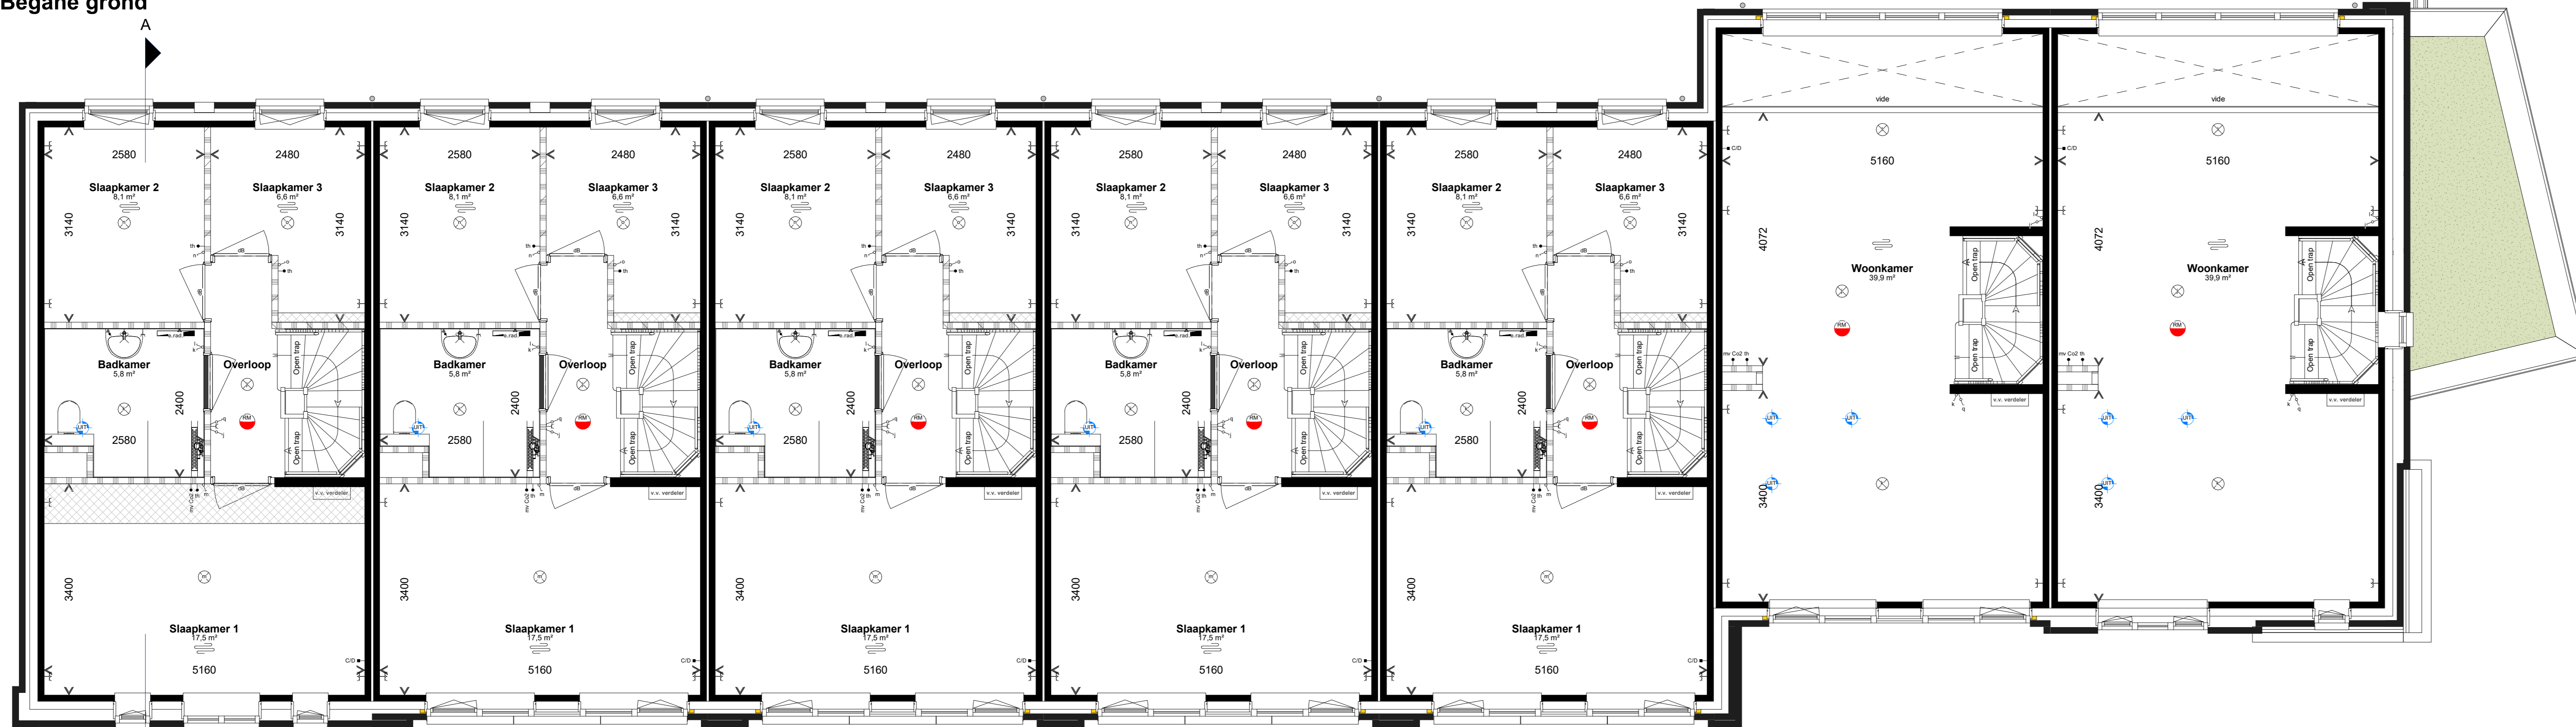

Eerste verdieping

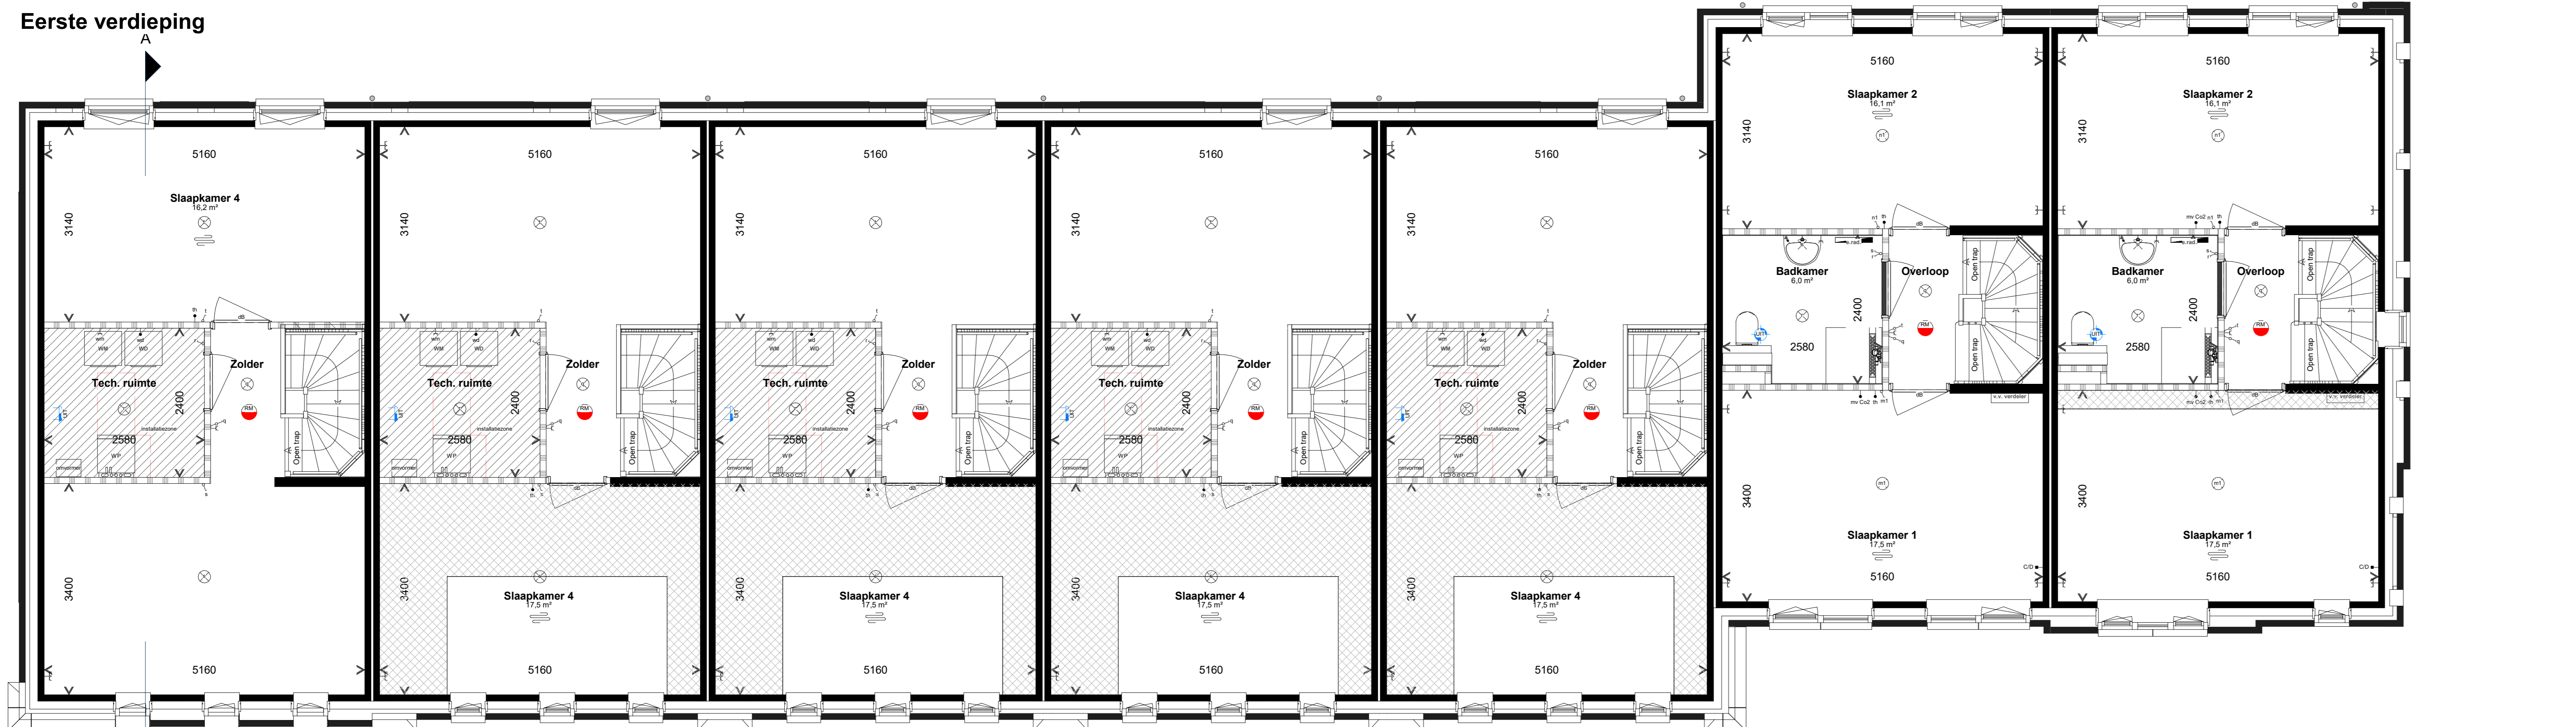

Tweede verdieping

- Renvooi installatie**
- Thermostaat
 - Bediening ventilatie
 - Ventilatieventil afvoer
 - Ventilatieventil
 - Buiterkraan
 - Buiterkraan incl. schroep
 - Radiator incl. thermostaatknop
 - Vloerverwarming
 - Vloerverwarming verdeler
 - Opstelplaats:
 - MV Mechanische ventilatie unit
 - PV Omvormer PV-panelen
 - WM Wasmachine
 - WD Wasdroger
- Renvooi elektrisch**
- Wandcontactdoos enkel
 - Wandcontactdoos dubbel
 - Beldrukker
 - Belschel
 - Bedrade leiding t.b.v. wasdroger
 - Schakelaar enkel
 - Schakelaar serie
 - Schakelaar wissel
 - Schakelaar met wandcontactdoos
 - Centraal aardingspunt
 - Wandlichtpunt
 - Pisfontpunt
 - Rookmelder
 - UTP en COAX kabel in 1 bus niet afgemonteerd
- Renvooi bouwkundig**
- Buitemuur
 - Woningsscheidende muur
 - Lichte scheidingswanden
 - Hemelwaterafvoer
 - Ventilatorrooster c.f. kleur in kleur in materiaalstaat.
 - Gekijfde trapvervalsgebied t.b.v. equivalente daglichtoppervlakte
 - Huisvuur neststeen
 - Gierzuwulw neststeen
 - Zwarte roodstaart neststeen
 - Open stoofvoegen t.b.v. vloermuizen
 - Basisspositie pv-paneel
 - Optioneel pv-paneel

Aan deze artist impression kunnen geen rechten worden ontleend. Indeling keukens indicatief, leidingwerk conform nutskeuring. U kunt kiezen uit de basisvoering, waarbij eventueel nog gecombineerd kan worden met enkele opties. Op basis van uw wensen zal een individuele tekening worden gemaakt, de gevelindeling kan hierdoor eventueel ook wijzigen. Daarbij is het mogelijk dat de door u geverste combinatie nader bekeken moet worden op ontwerptechnische, bouwbesluit technische en installatietechnische uitgangspunten. Het aantal, de positie en de formatie van de zonnepanelen is indicatief en kan per woning verschillen. Dit heeft mede te maken met de oriëntatie van de woningen ten opzichte van de zon, het type woning (rijwoning, haek- of tussenwoning). Het definitieve aantal panelen wordt in een later stadium berekend conform de eisen van het bouwbesluit.

De aangegeven materialen en maatvoering zijn indicatief. In werkelijkheid kunnen (gringse) afwijkingen vanwege bouwwijze, stabiliteit en/of voorschriften van overheidswege o.g. nutsbedrijven mogelijk zijn, zonder dat hier rechten aan ontleend kunnen worden.